
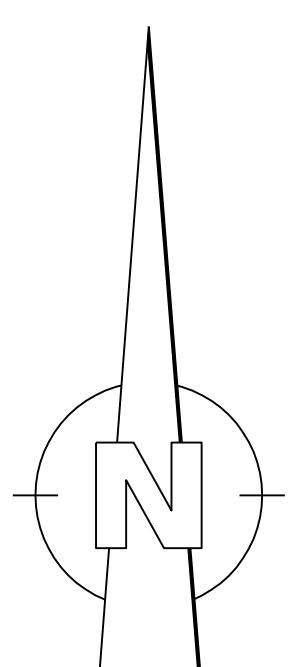



Prüfung: Wasserbau/Hochwasser/01 CAD/HQ100-Berechnung/123536-01-HW_Lageplan_EZG.dwg

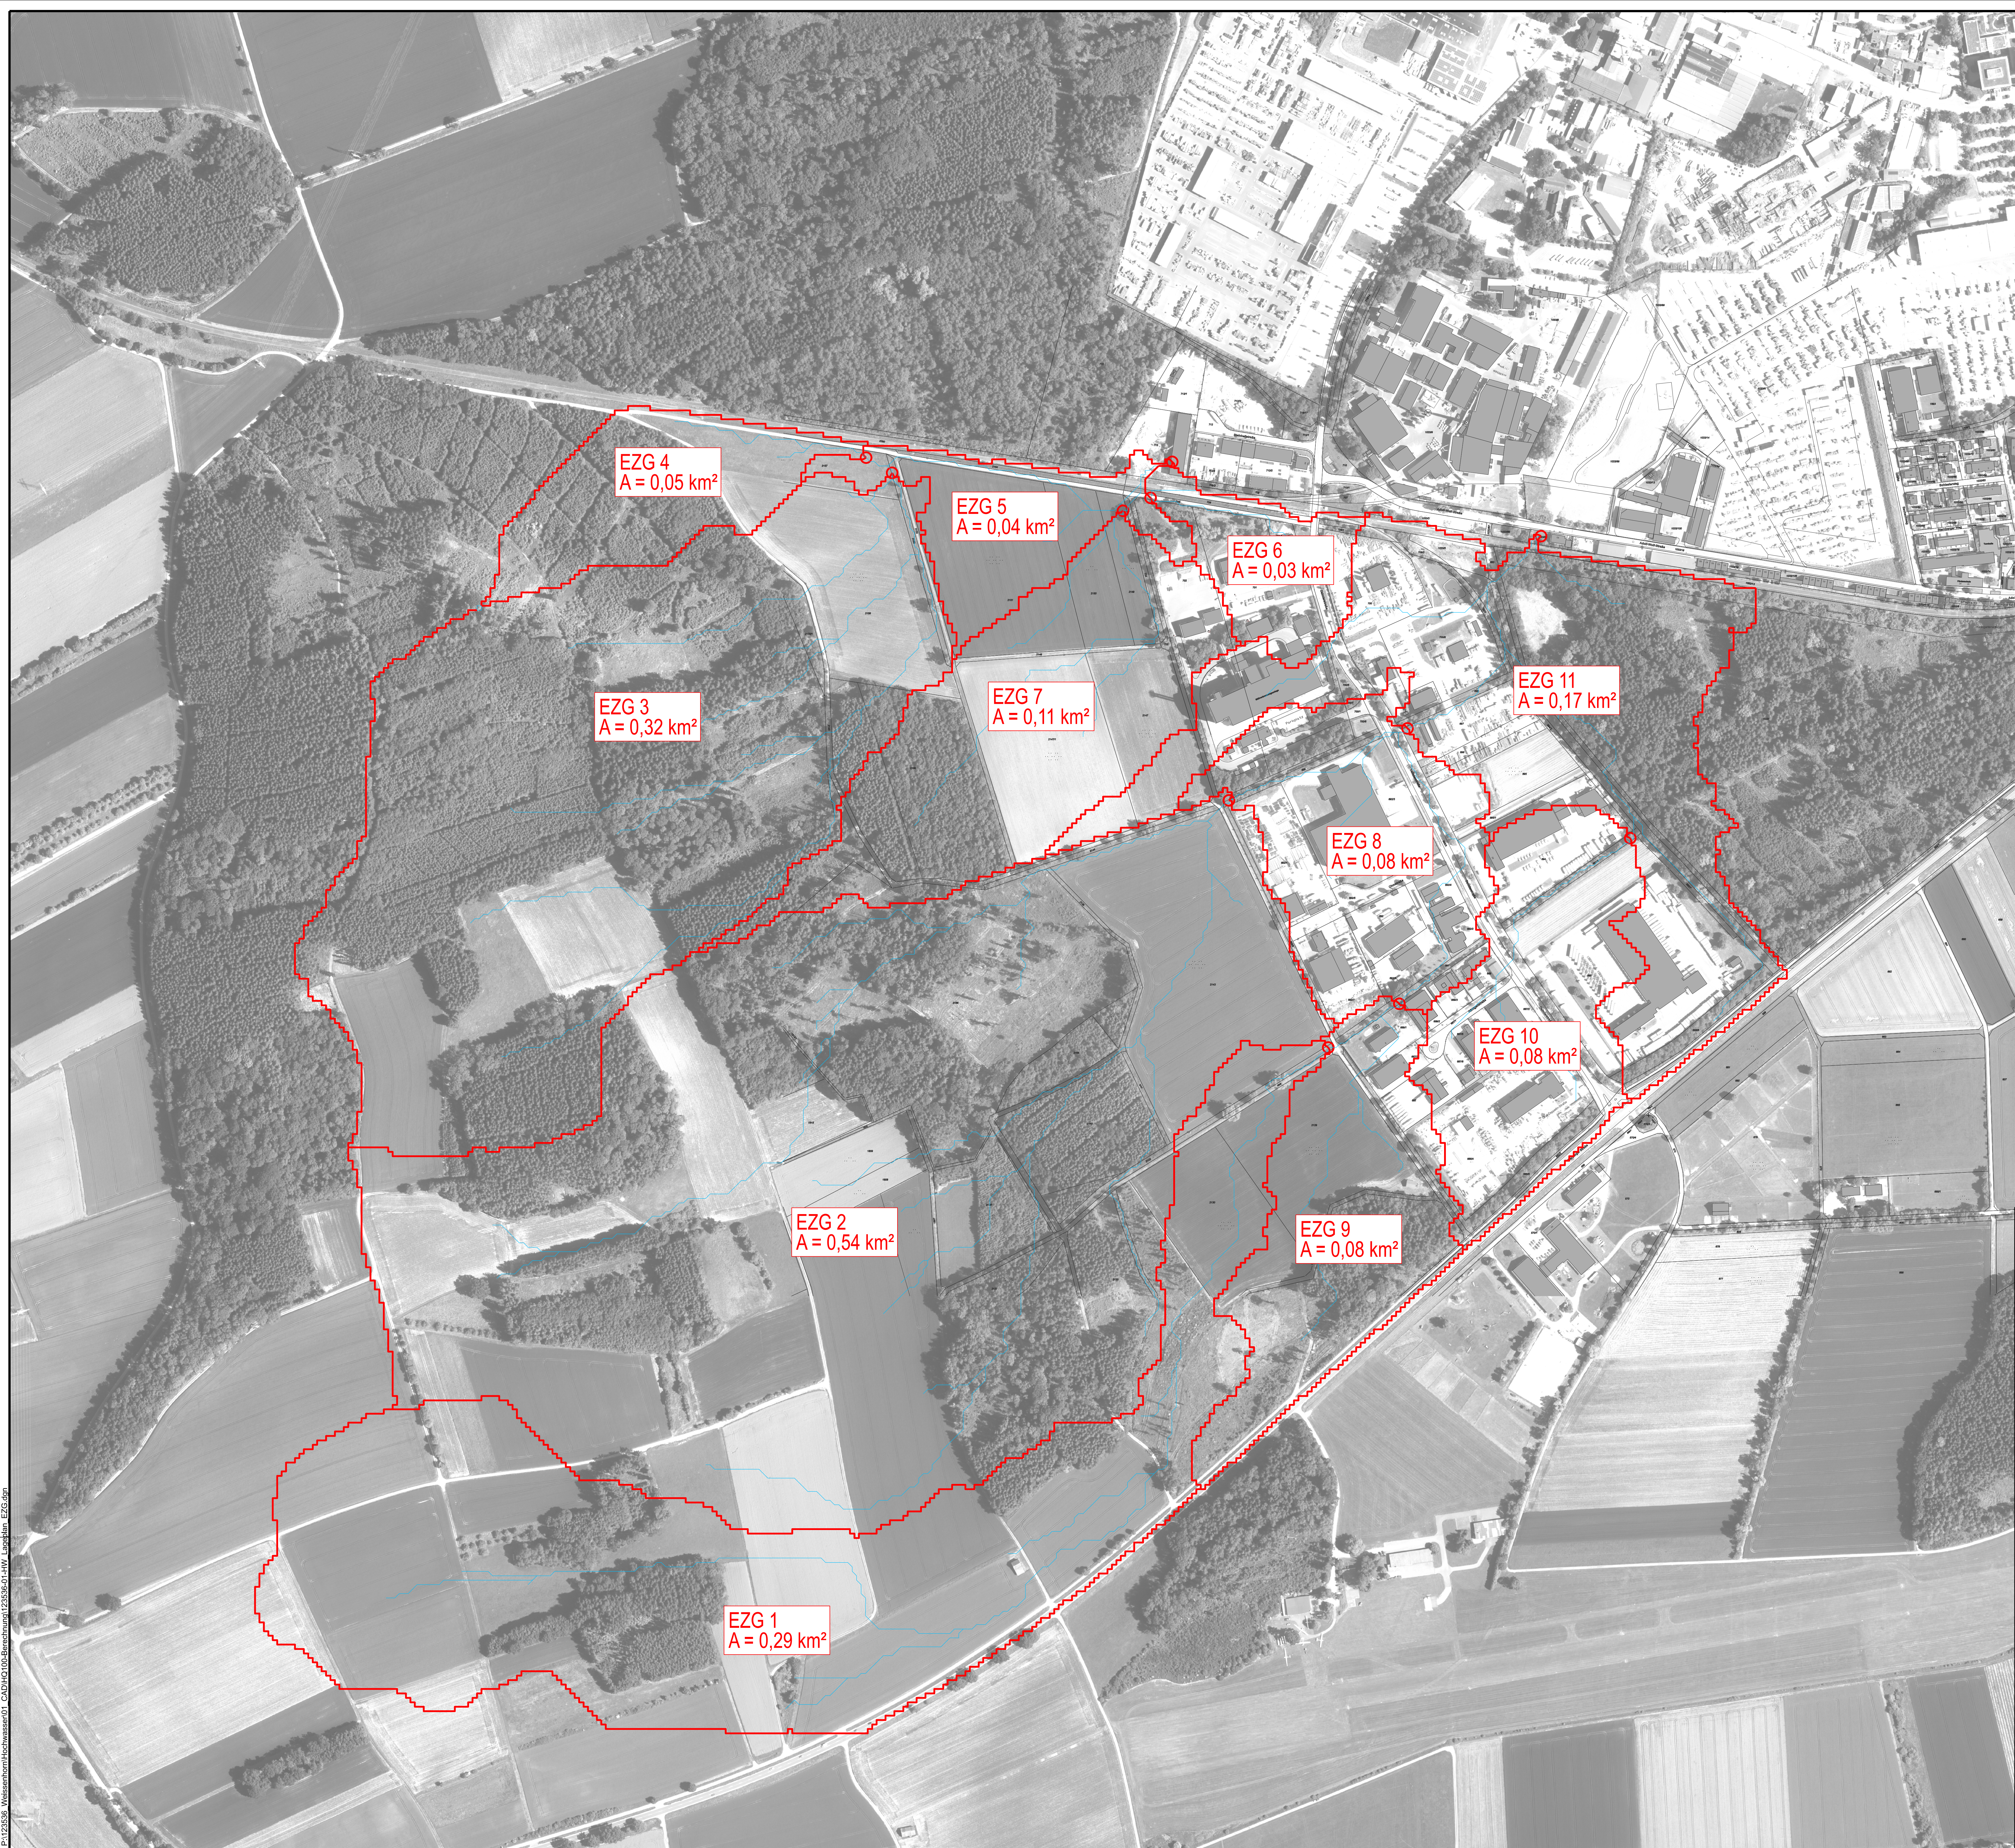

Legende:							
	EZG Fläche	ID = 1	= 0,29 km²		EZG Fläche	ID = 2	= 0,54 km²
	EZG Fläche	ID = 3	= 0,32 km²		EZG Fläche	ID = 4	= 0,05 km²
	EZG Fläche	ID = 5	= 0,04 km²		EZG Fläche	ID = 6	= 0,03 km²
	EZG Fläche	ID = 7	= 0,11 km²		EZG Fläche	ID = 8	= 0,08 km²
	EZG Fläche	ID = 9	= 0,08 km²		EZG Fläche	ID = 10	= 0,08 km²
	EZG Fläche	ID = 11	= 0,17 km²		potentielle Fließwege		

Plangrundlagen:			
DGM 1	Kartengrundlage Geobasisdaten © Landesamt für Vermessung u. Geoinformation	Stand:	2023
Luftbild	Kartengrundlage Luftbild © Landesamt für Vermessung u. Geoinformation	Stand:	2023
DFK	Kartengrundlage Geobasisdaten © Landesamt für Vermessung u. Geoinformation	Stand:	unbekannt

Stadt
Weißenhorn

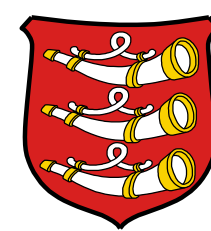

Der Bauherr:			
..... /			
Projekt: HQ100-Berechnung GG Südl. Eschach und GG Feldtörle			
Plan: Lageplan Einzugsgebiet		HQ100 Berechnung Proj.Nr.: 123 536 Datum: Neusäß, den 27.02.2024	
Vermessen:		Bestand gezeichnet:	
Entworfen:		Planung gezeichnet:	
Broschür:		Satzung:	
Geprüft:		Bauleitung:	
		Maßstab: 1:2500 Plangröße: 0.94qm Plan-Nr.: 123536-01-HW Beilage-Nr.: -	
Index	Datum	Art der Änderung	
a			
b			
c			
WASSER VERKEHR RAUM VERMESSUNG GIS UMWELT TECHNIK BETREUUNG PLANUNG			
Richard-Wagner-Straße 6 86356 Neusäß ☎ 082146059-0 ☐ info@steinbacher-consult.com		 Steinbacher Consult <i>... invent the future</i> Ingenieurgesellschaft mbH & Co.KG www.steinbacher-consult.com info@steinbacher-consult.com	
		Alemannenstraße 19 A 86637 Wertingen ☎ 082729956-0 wertingen@steinbacher-consult.com	
UNVERBRECHLICH GESCHÜTZT VERKÄUFELUNG UND WEITERGABE AN DRITTE UNZULÄSSIG UND STRAFBAR			