

0241.42; 5548.12

22.10.2021

Sitzungsvorlage **des Stadtrates**

am 15.11.2021

TOP 5.

öffentlich

DSNR.: SR 156/2021

**Neubau Aussegnungshalle Waldfriedhof
Vergabe Außenanlagen**

Anlage/n: Lageplan

Sachbericht:

Der Vorplatz der Aussegnungshalle am Waldfriedhof wird größtenteils mit einem Natursteinpflaster belegt. Der Aufenthaltsbereich vor der Halle wird für die Trauergäste vergrößert und es werden zusätzlich Sitzbereiche geschaffen.

Der Ausführungsplan liegt zur Verdeutlichung bei.

Für das Gewerk „Außenanlagen“ wurde eine beschränkte Ausschreibung durchgeführt.

Es wurden 4 Firmen aufgefordert, darunter drei ortsansässige, bzw. ortsnahe. Es wurde ein Angebot abgegeben. Die Angebote wurden vom Architekten Frank Jüttner gewertet und geprüft.

Das Angebot der bietenden Firma liegt mit einem Angebotspreis von 110.715,34€ brutto abzgl. 3% Preisnachlass o.B., mit 107.393,87€ noch im akzeptablen Bereich. Die Kostenschätzung lag bei 96.747,00 € brutto und wurde um 11% überschritten.

Die Ausführung ist noch dieses Jahr vorgesehen.

Beschlussvorschlag:


„Der Auftrag für die Außenanlagen für die Aussegnungshalle am Waldfriedhof wird an die bietende Firma zum Bruttoangebotspreis in Höhe von 110.715,35 € brutto abzgl. 3% o.B. vergeben.“

Claudia Graf-Rembold
Stadtbaumeisterin

Dr. Wolfgang Fendt
1. Bürgermeister

Verwaltungsinterne Vermerke:

Information und Beteiligung der Fachbereiche			
<input type="checkbox"/> Fachbereich 1	<input type="checkbox"/> Fachbereich 2	<input checked="" type="checkbox"/> Fachbereich 3	<input type="checkbox"/> Fachbereich 4
Sitzungsvorlagen mit möglicher finanzieller Auswirkung			
Für den betroffenen TOP sind			
<input type="checkbox"/> <u>keine</u> Haushaltsmittel erforderlich			
<input checked="" type="checkbox"/> Haushaltsmittel erforderlich (-> Gegenzeichnung der Finanzverwaltung erforderlich)			
<input checked="" type="checkbox"/> und unter der Haushaltsstelle 7500.9410 eingestellt		<input type="checkbox"/> und noch <u>keine</u> Haushaltsmittel eingestellt	
Gegenzeichnung der Finanzverwaltung:			
Bekanntgabe von NÖ-TOP's:			
<input checked="" type="checkbox"/> Bekanntgabe des Beschlusses sobald Gründe für die Geheimhaltung weggefallen sind (Art. 52 Abs. 3 GO).		<input type="checkbox"/> Personalangelegenheit keine Bekanntgabe.	

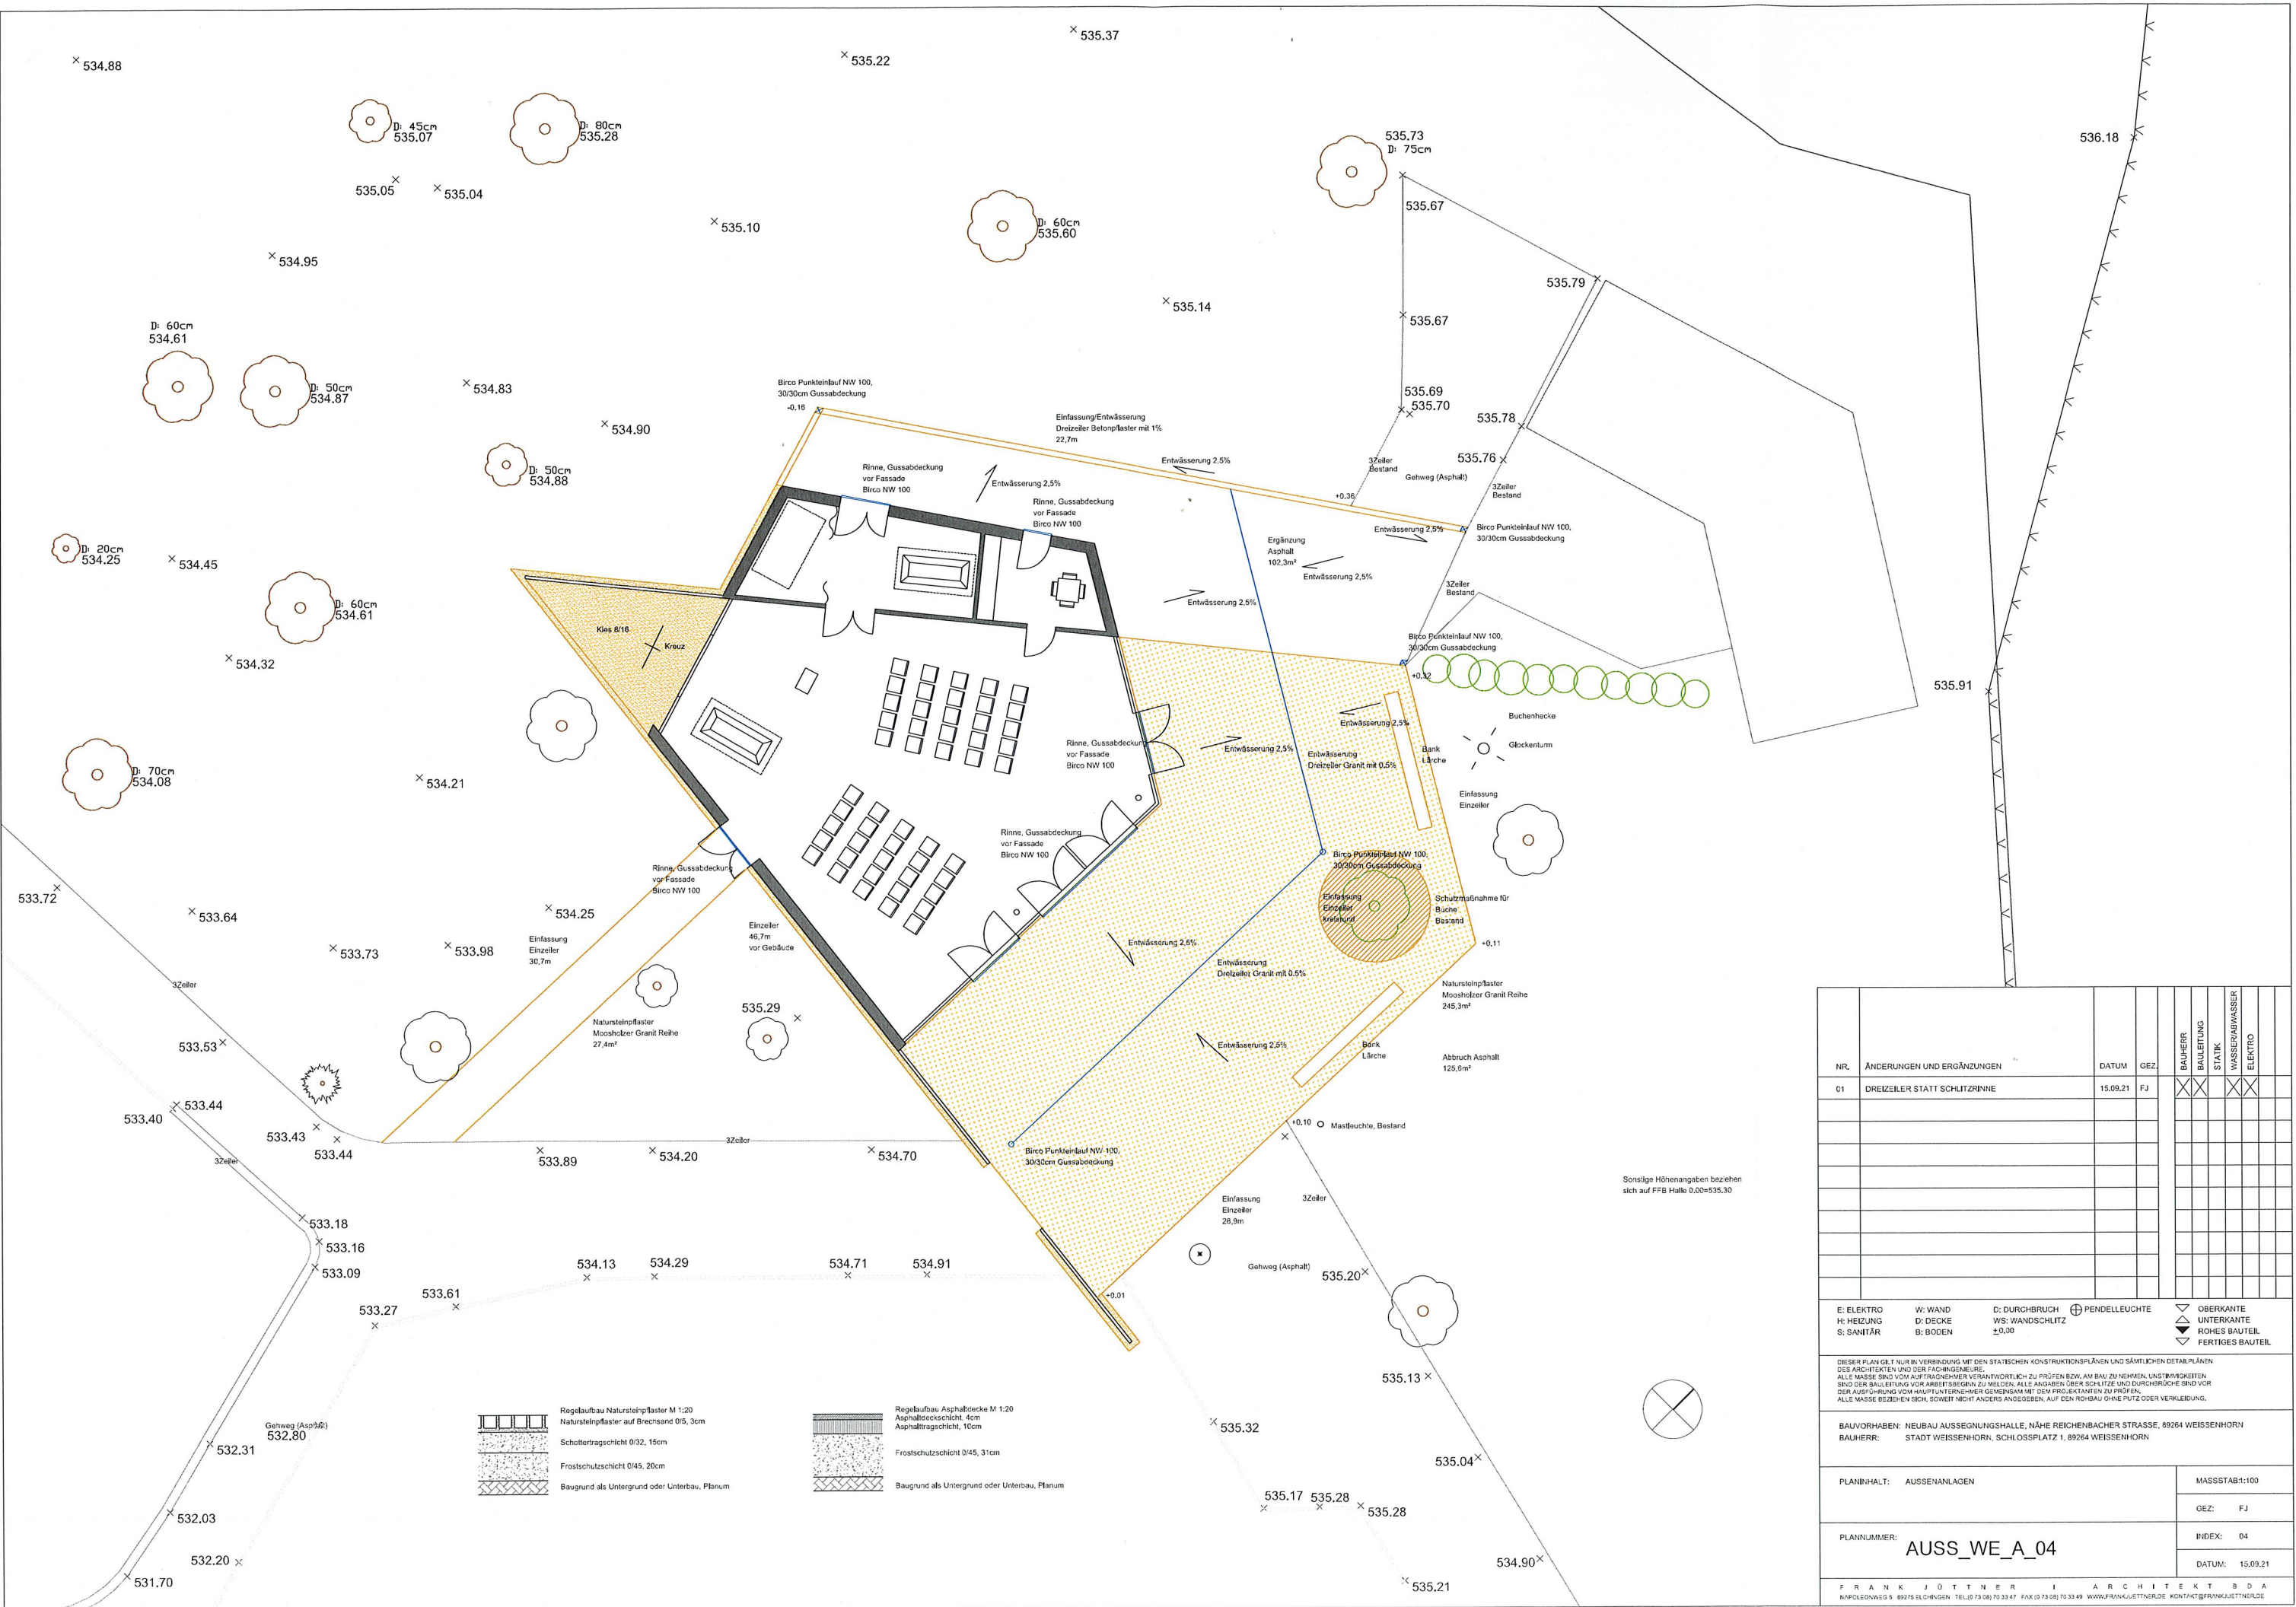

NR.	ÄNDERUNGEN UND ERGÄNZUNGEN	DATUM	GEZ.	BAUHERR	BAULEITUNG	STATIK	WASSER/ABWASSER	ELEKTRO
01	DREIZEILER STATT SCHLITZRINNE	15.09.21	FJ		X	X	X	X

E: ELEKTRO	W: WAND	D: DURCHBRUCH	⊕: PENDELLEUCHE	▽: OBERKANTE
H: HEIZUNG	D: DECKE	WS: WANDSCHLITZ	⊕: PENDELLEUCHE	▽: UNTERKANTE
S: SANITÄR	B: BODEN	±0,00		▽: ROHES BAUTEIL
				▽: FERTIGES BAUTEIL

DIESER PLAN GILT NUR IN VERBINDUNG MIT DEN STATISCHEN KONSTRUKTIONSPÄNEN UND SÄMTLICHEN DETAILPÄNEN DES ARCHITEKTEN UND DER FACHGENEURE. ALLE MASSE SIND VOM AUFTRAGGEBER VERANTWORTLICH ZU PRÜFEN BZW. AM BAU ZU NEHMEN. UNSTIMMKEITEN SIND DER BAULEITUNG VOR ARBEITSBEGINN ZU MELDEN. ALLE ANGABEN OBER SCHLITZE UND DURCHBRÜCHE SIND VOR DER AUSFÜHRUNG VOM HAUPTUNTERNEHMER GEMEINSAM MIT DEN PROJEKTANTEN ZU PRÜFEN. ALLE MASSE BEZIEHEN SICH, SOWEIT NICHT ANDERS ANGEZEIGT, AUF DEN ROHBAU OHNE PUTZ ODER VERKLEBUNG.

BAUVORHABEN: NEUBAU AUSSEGNUMGSHALLE, NÄHE REICHENBACHER STRASSE, 89264 WEISSENHORN
BAUHERR: STADT WEISSENHORN, SCHLOSSPLATZ 1, 89264 WEISSENHORN

PLANNHALT: AUSSENANLAGEN	MASSSTAB: 1:100
GEZ: FJ	INDEX: 04
PLANNUMMER: AUSS_WE_A_04	DATUM: 15.09.21

FRANK JÖTTNER | ARCHITEKT BDA
 IMPLENDWEIG 9 89279 ELCHINGEN | TEL: (0 73 08) 70 33 47 | FAX: (0 73 08) 70 33 49 | WWW.FRANKJOETTNER.DE | KONTAKT@FRANKJOETTNER.DE

Sonstige Höhenangaben beziehen sich auf FFB Höhe 0,00+535,30