


Sicherung der TwVersorgung der Stadt Weißenhorn –
Unterlagen zur Neufestsetzung des WSG Grafertshofen
**Luftbildplan mit den Brunnen 1b, 2, 3b und 5 Grafertshofen und den
geplanten Wasserschutzgebietsgrenzen**
Maßstab 1:12.500

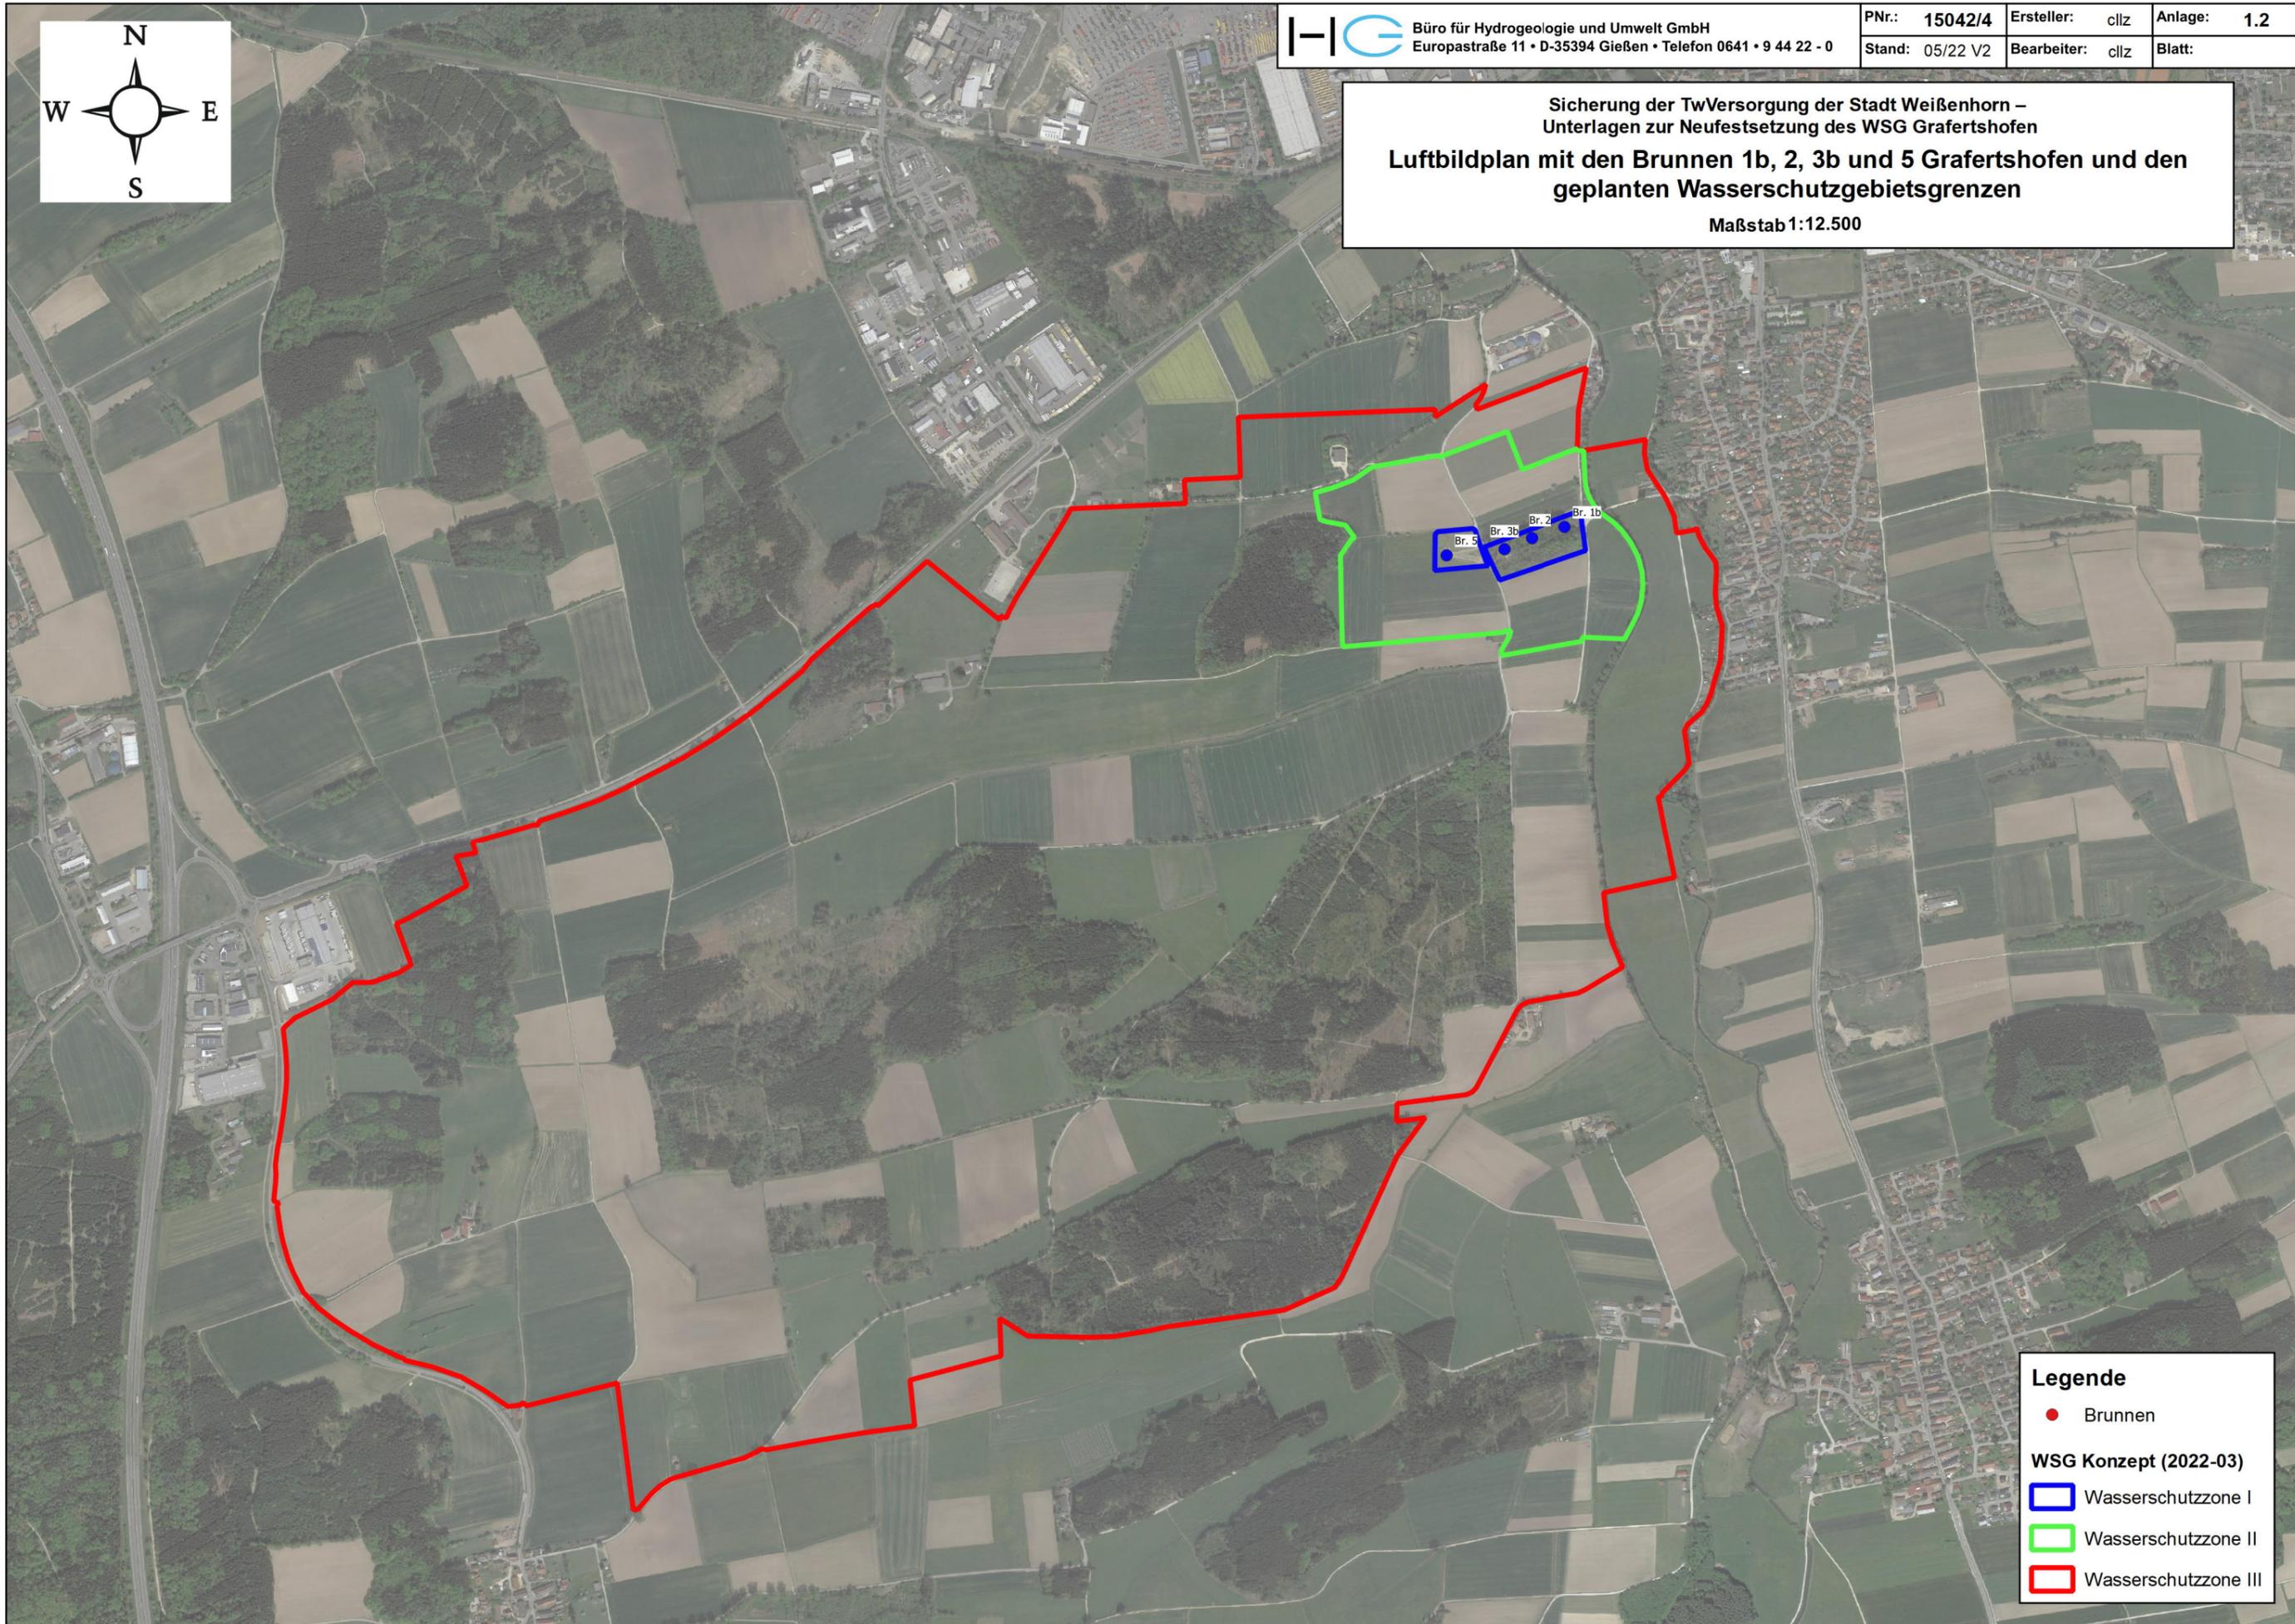

- Legende**
- Brunnen
 - WSG Konzept (2022-03)
 - Wasserschutzzone I
 - Wasserschutzzone II
 - Wasserschutzzone III