

Rössle Areal

Rahmenplan

Weißenhorn

Plansatz A2 1:500



Florian Dirschedl Architecture

Büro Kofink Schels

+ Studio Vulkan Landschaftsarchitektur






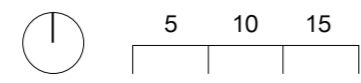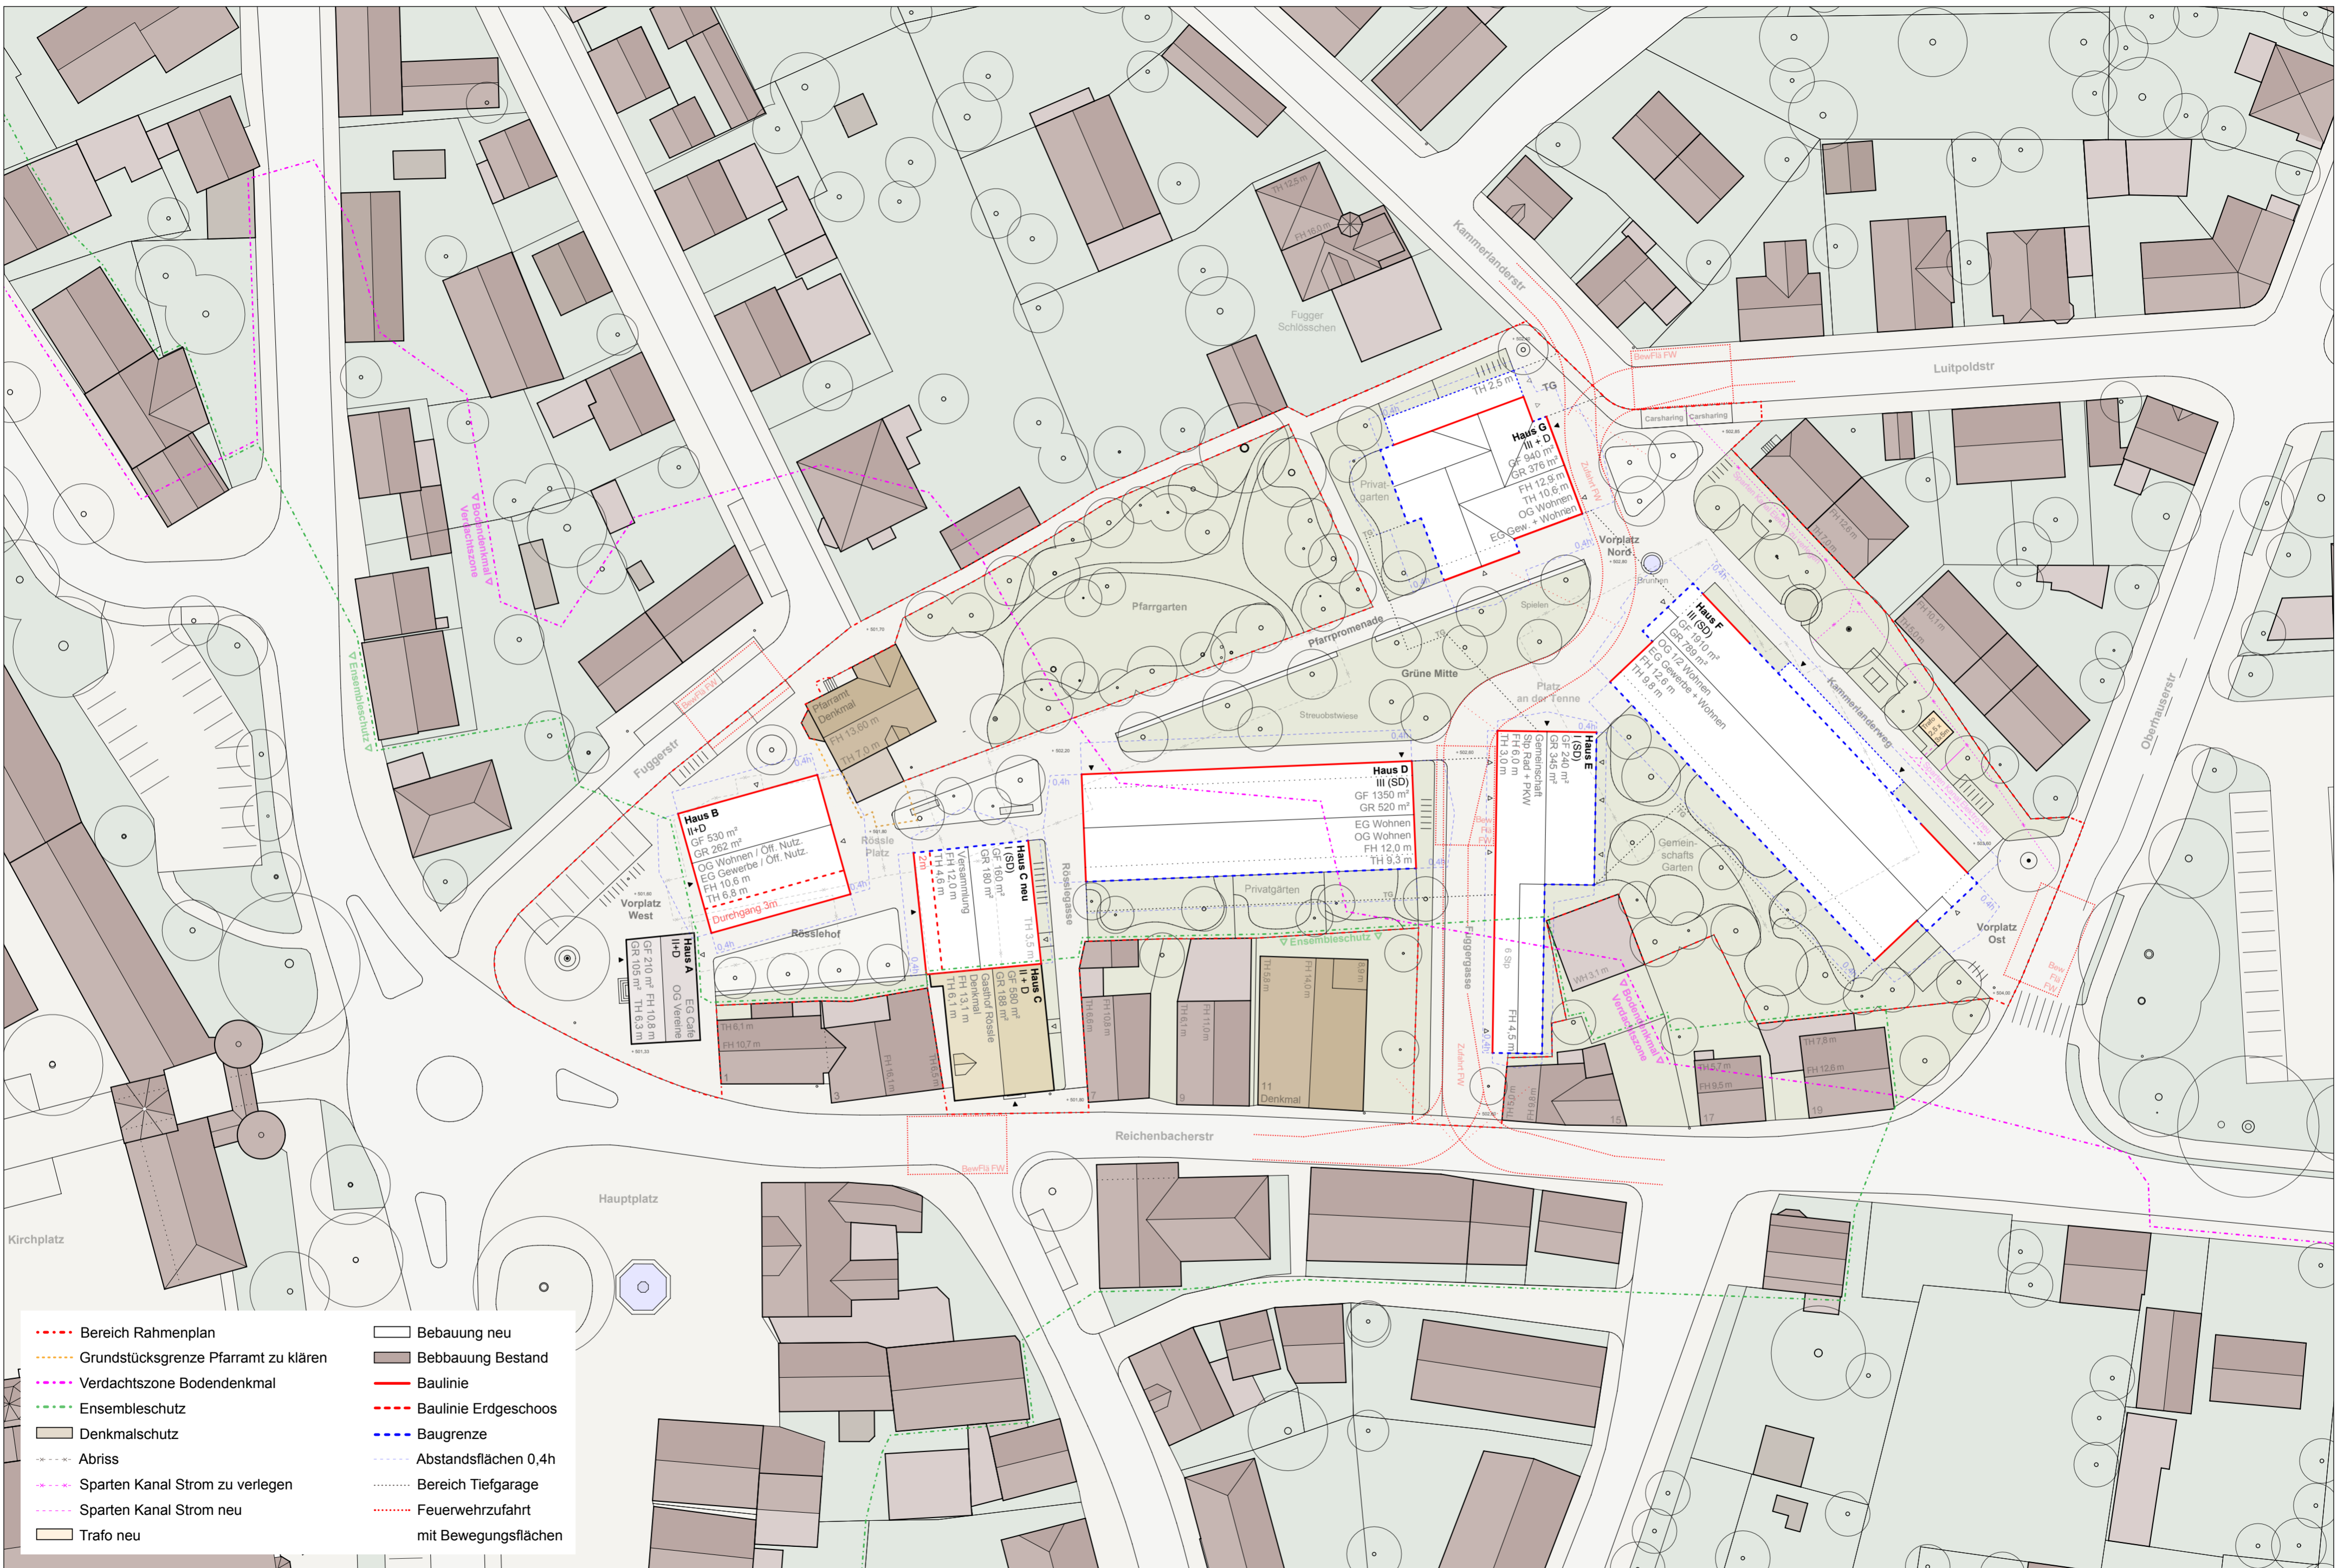







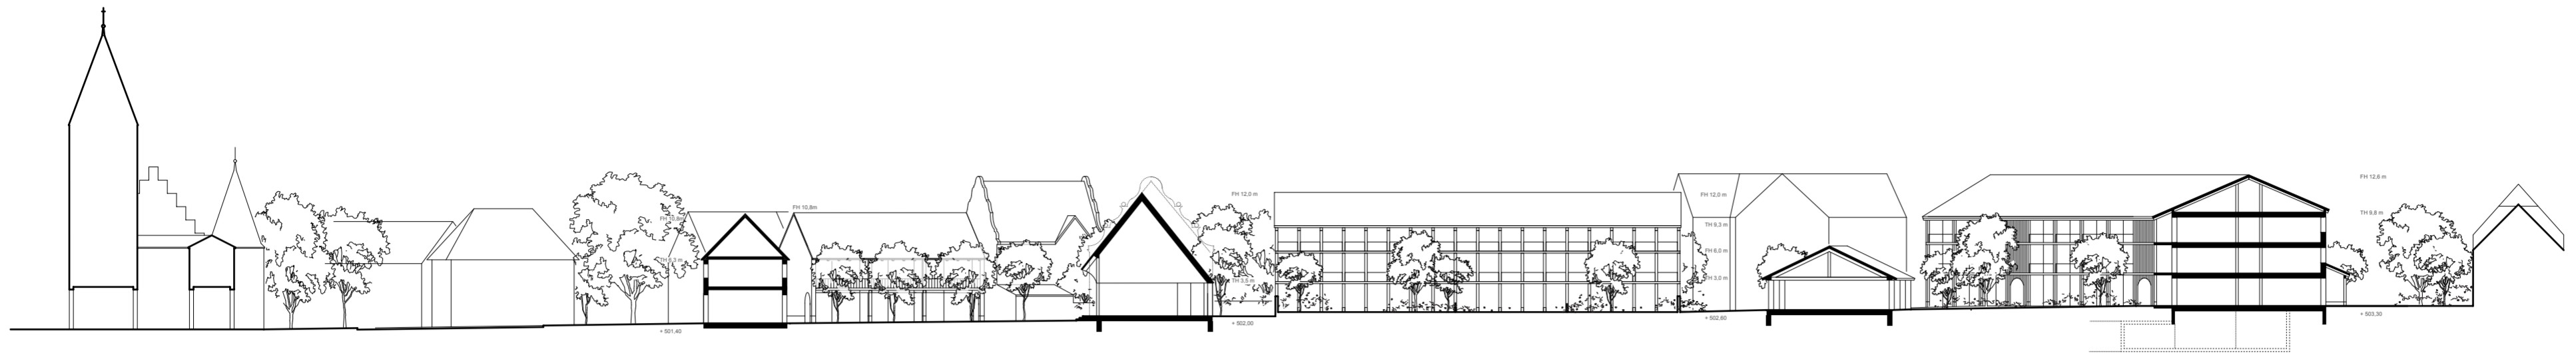

Haupt Platz Haus A Haus B C Versammlungsaal Haus D Tenne E Haus F Kammerlander Weg
 Rössle Hof Rössle Gasse Wohngärten Fugger Gasse Gemeinschaftsgarten

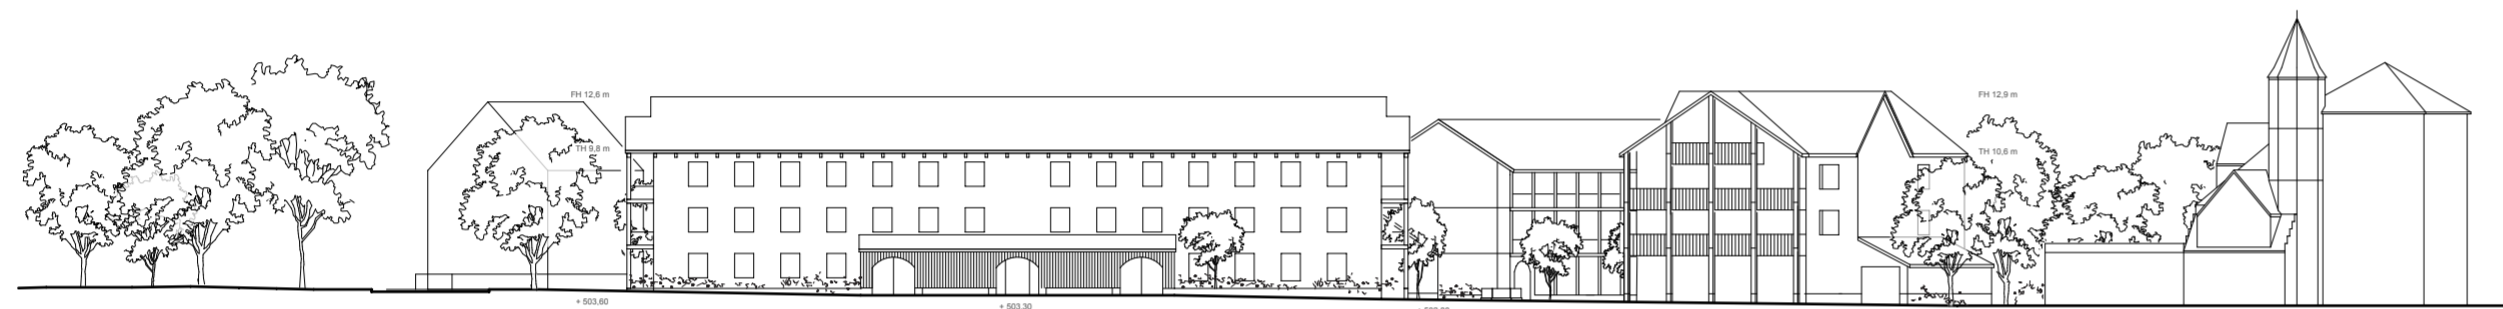

Vorplatz Süd Haus F Haus G Fugger Schlässchen
 Kammerlander Gasse Vorplatz Nord

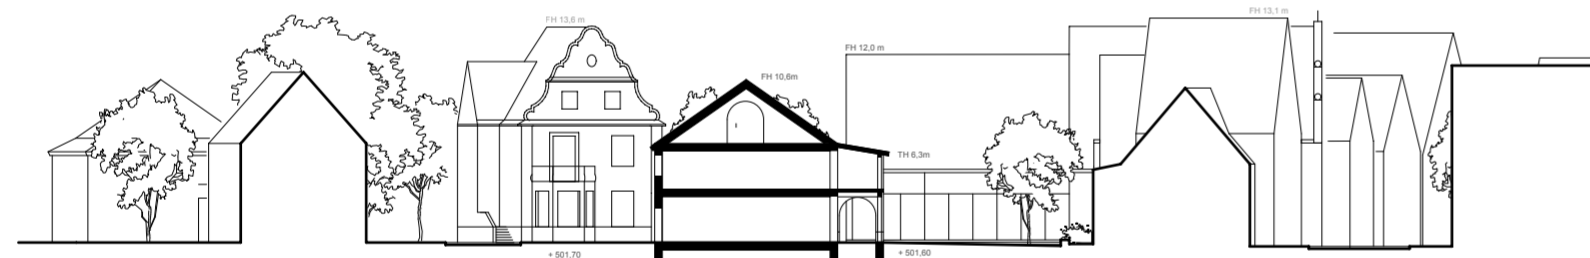

Pfarrhaus Haus B C Versammlung Reichenbacher Str
 Fuggerstraße Rössle Hof



Haus F E Gemeinschaftstenne Haus D C Versammlungsaal Haus B Haus A Oberes Tor
 Vorplatz Nord Grüne Mitte - Anger Rössle Platz Hauptplatz

