




Möblierungsvariante 3a: Reihenbestuhlung
920 Sitzplätze

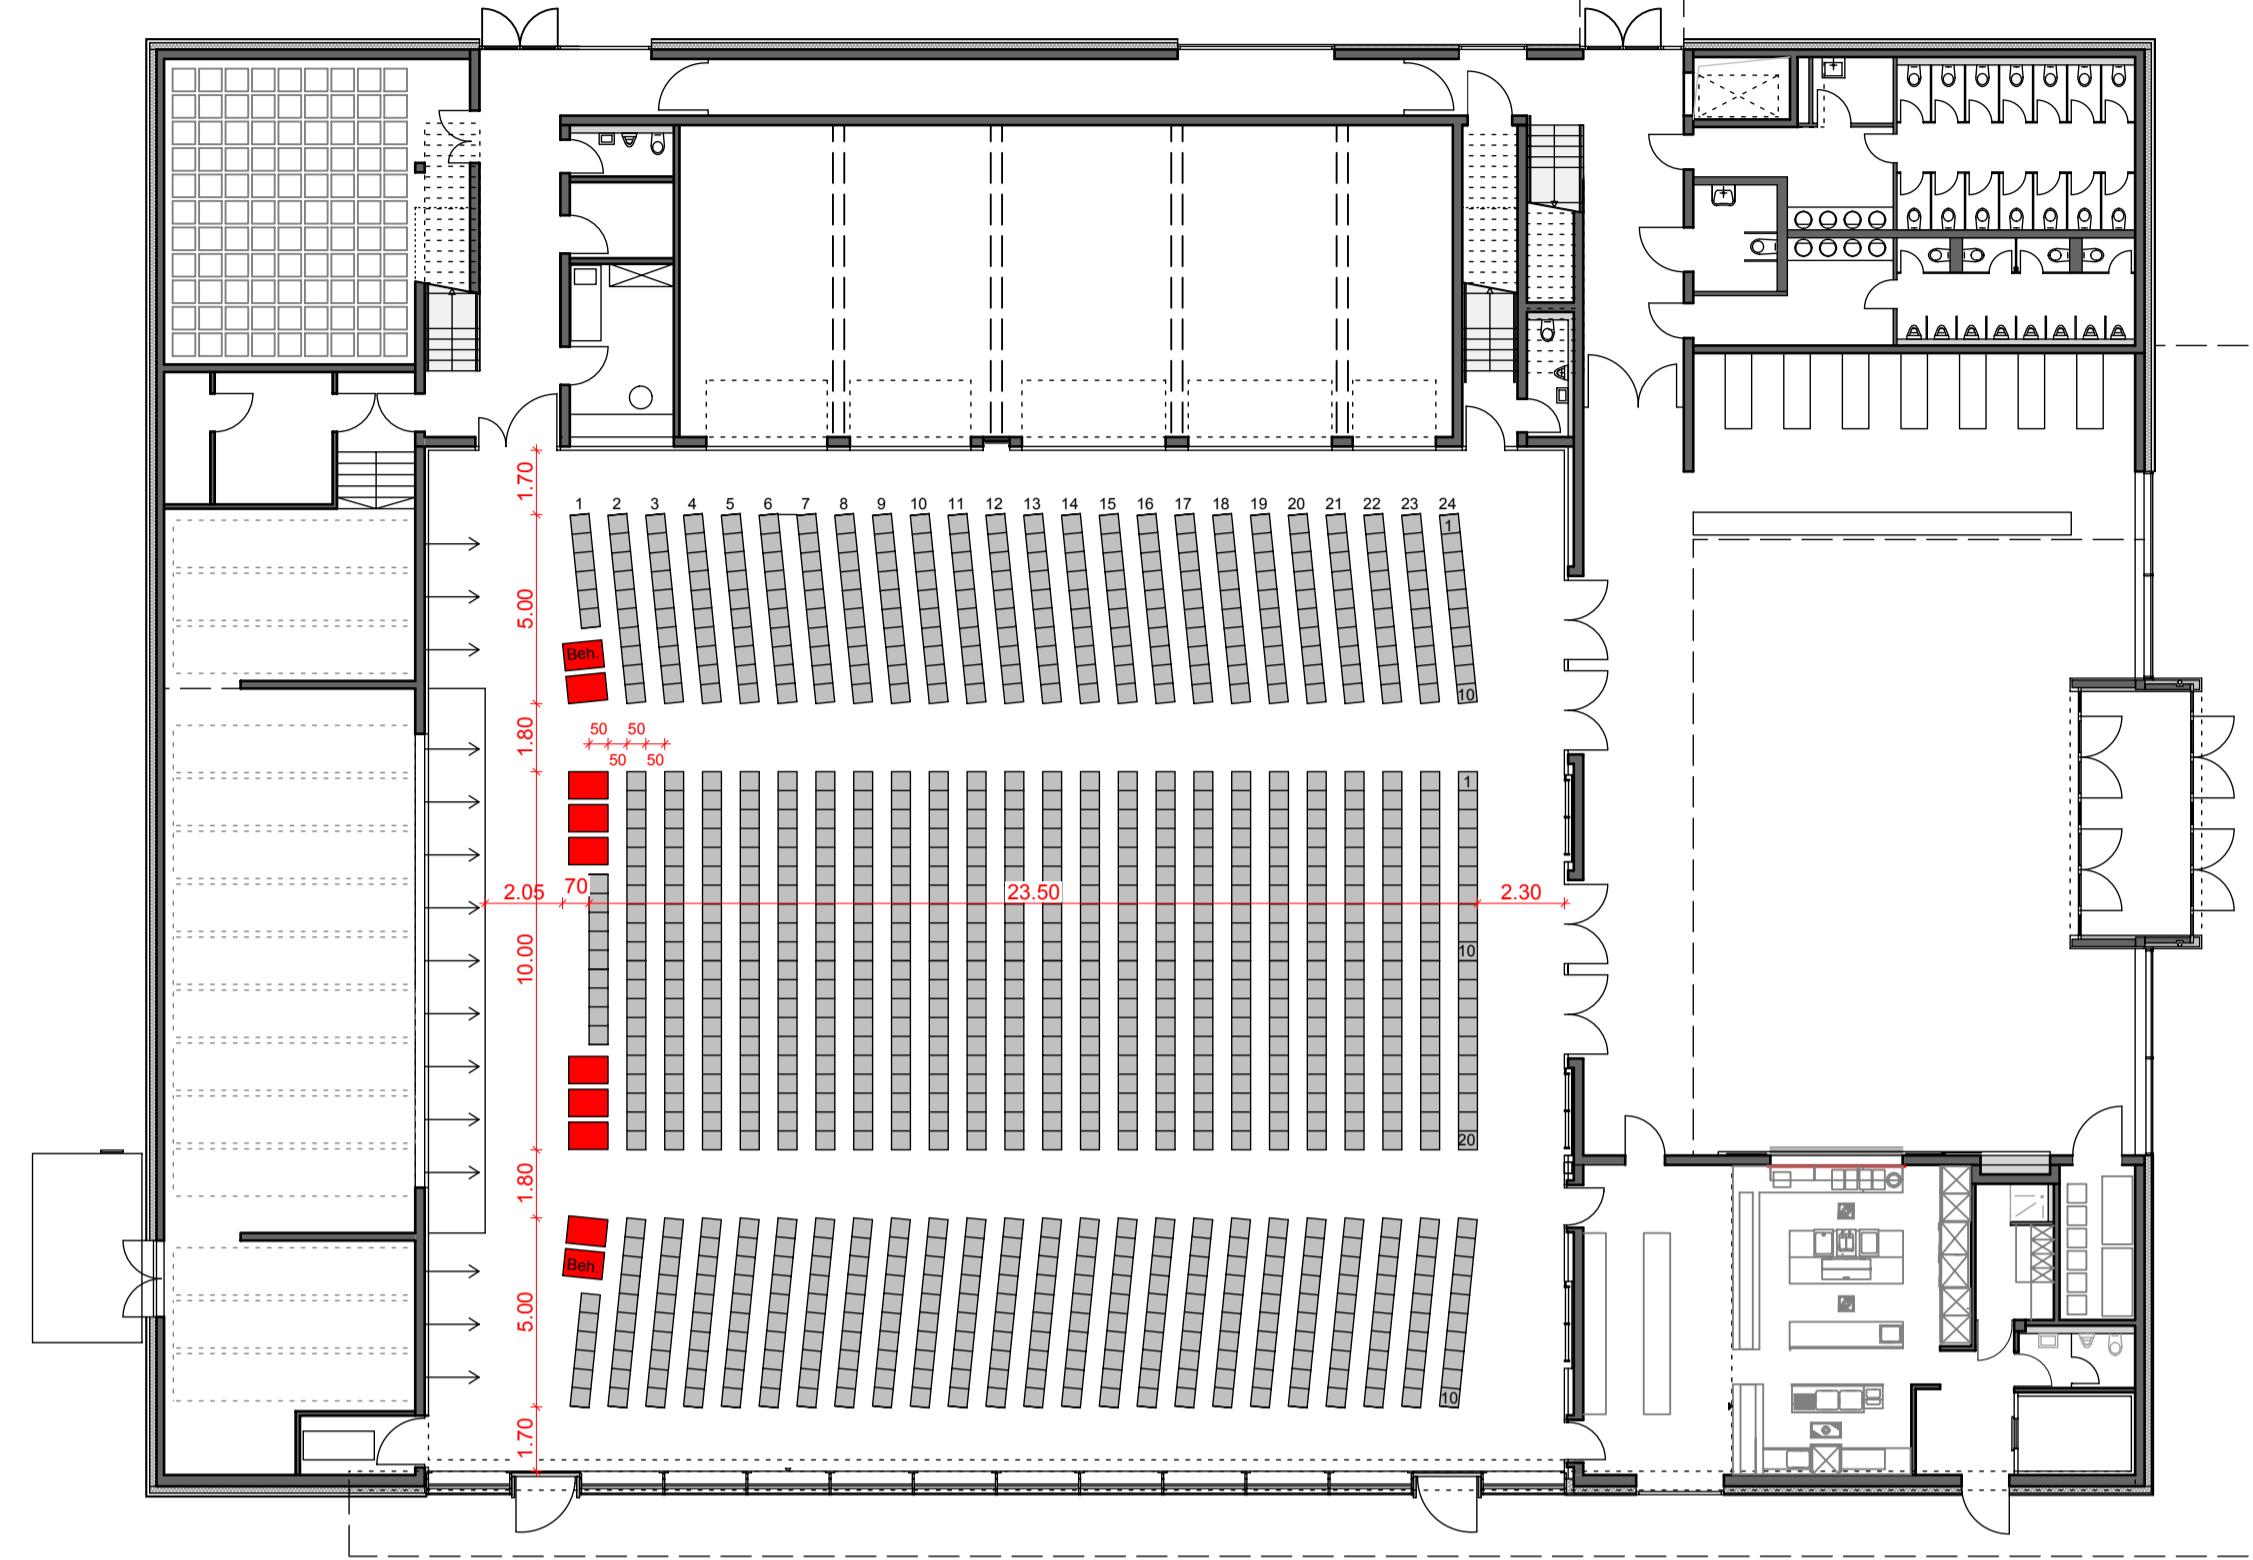


Möblierungsvariante 3b: Reihenbestuhlung
1000 Sitzplätze

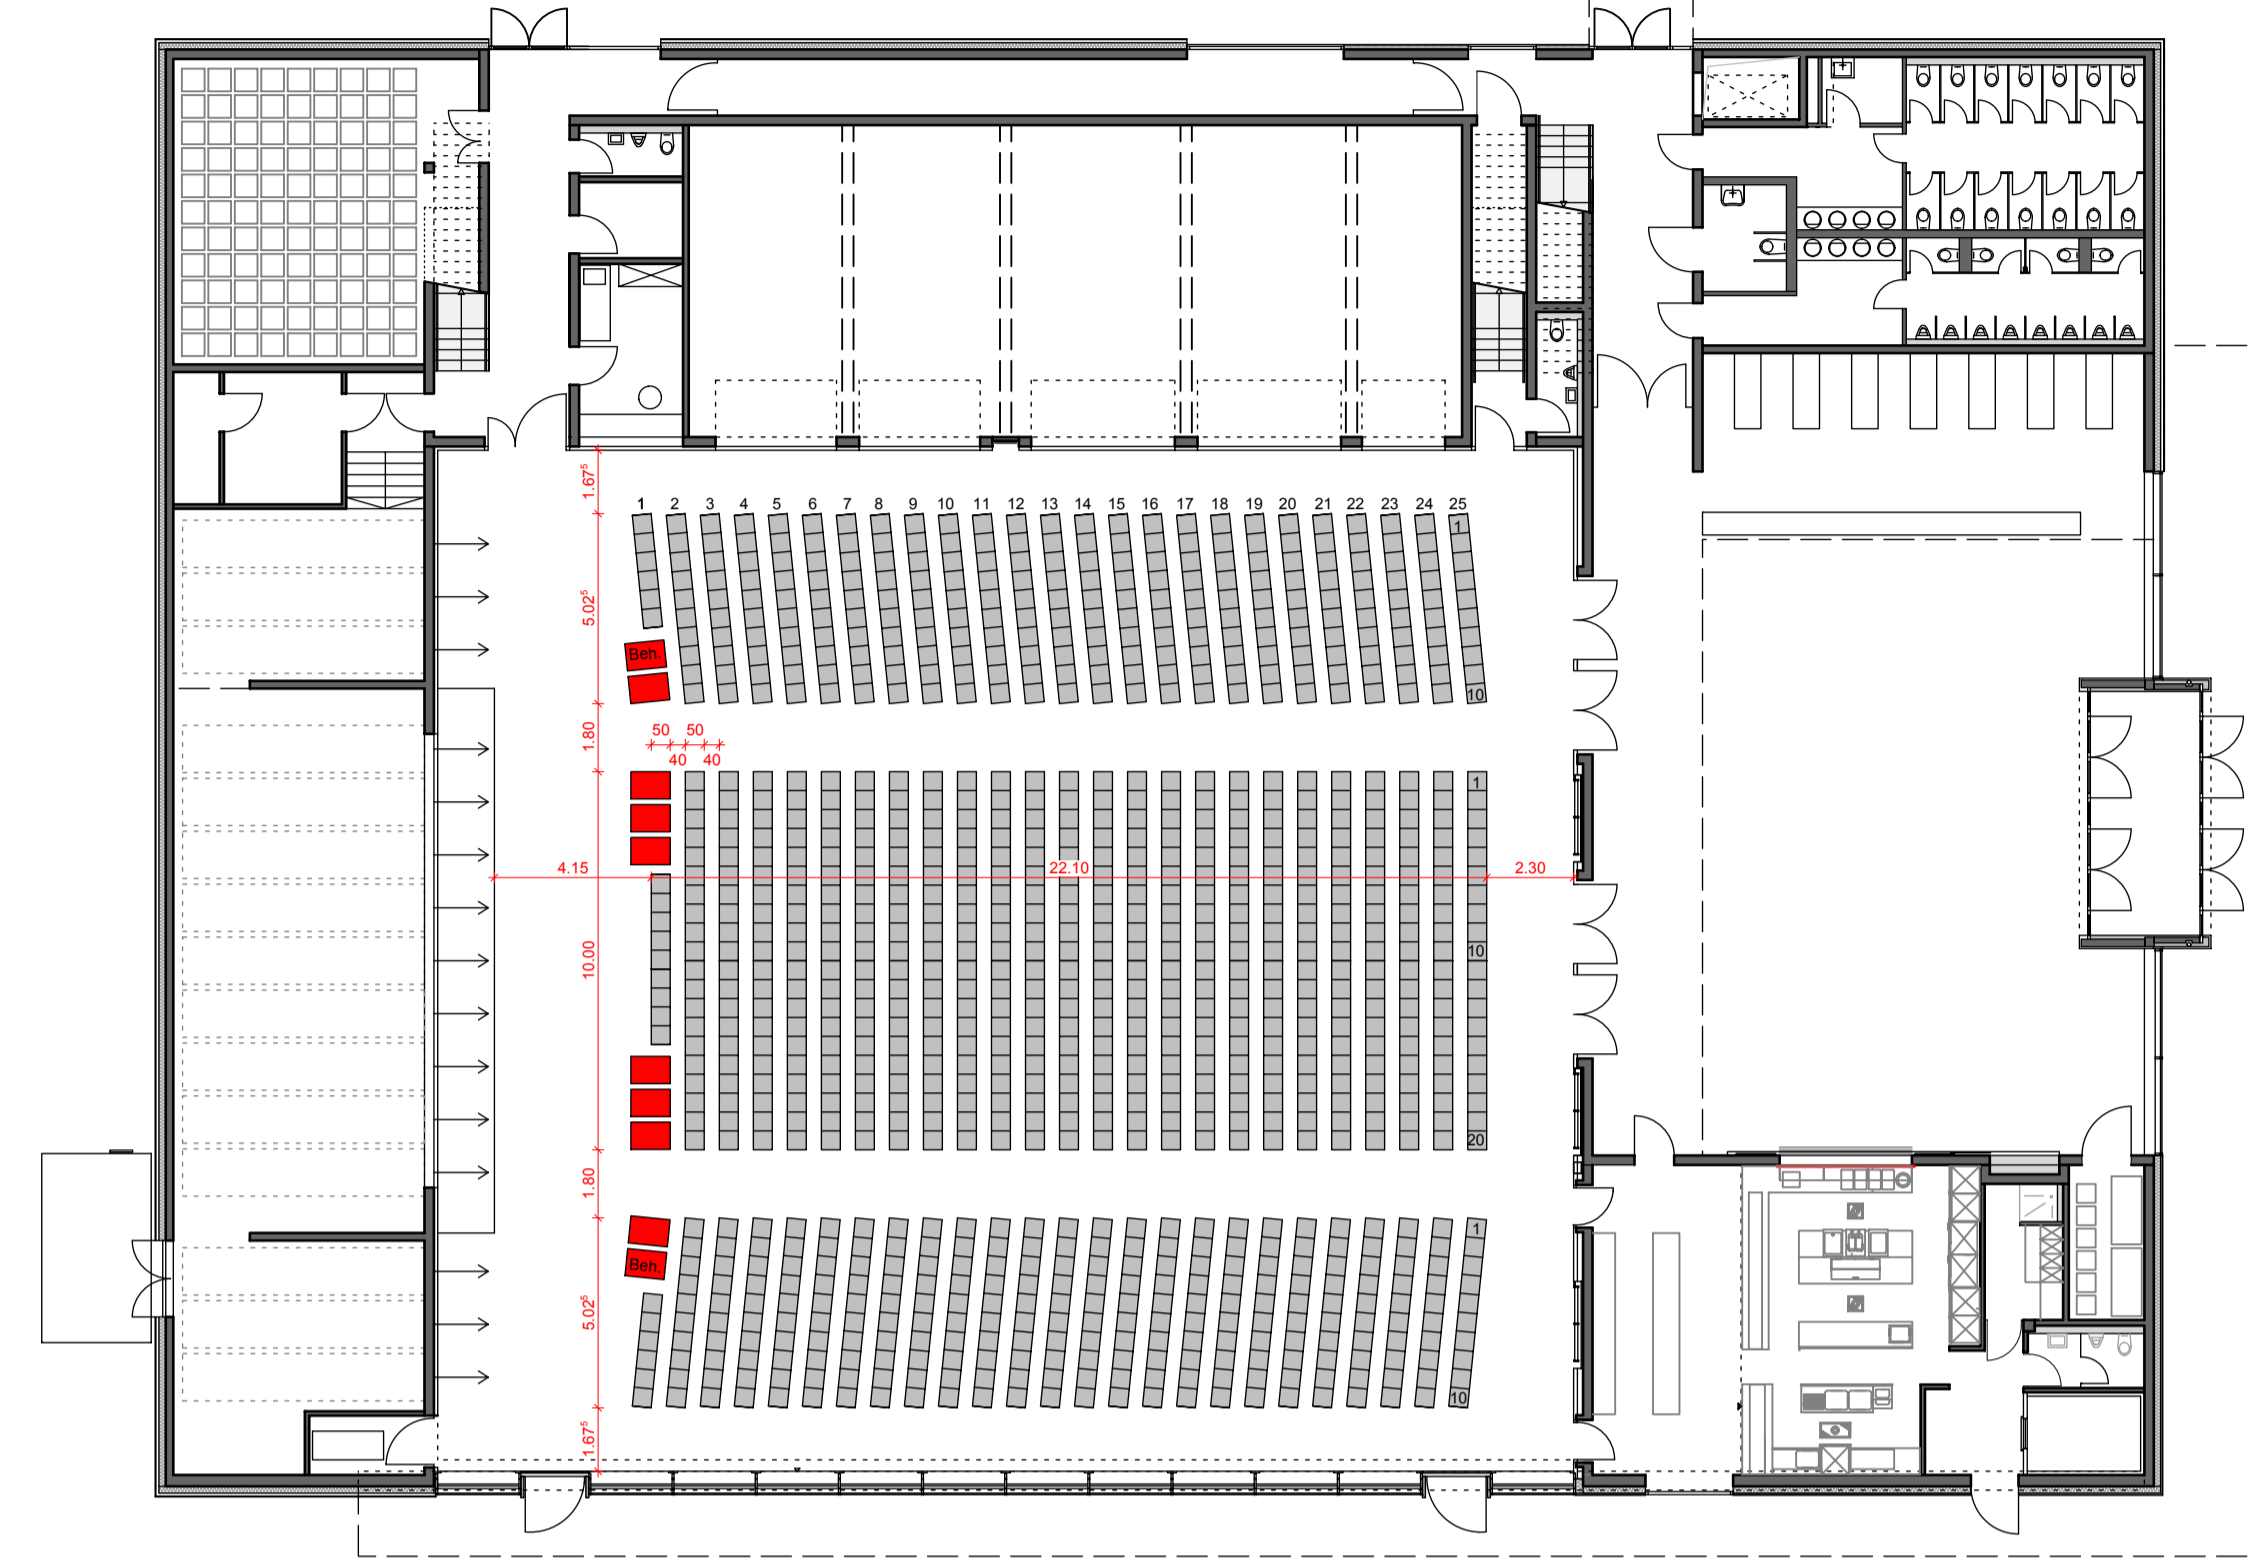

Möblierungsvariante 4: Reihenbestuhlung
380 Sitzplätze

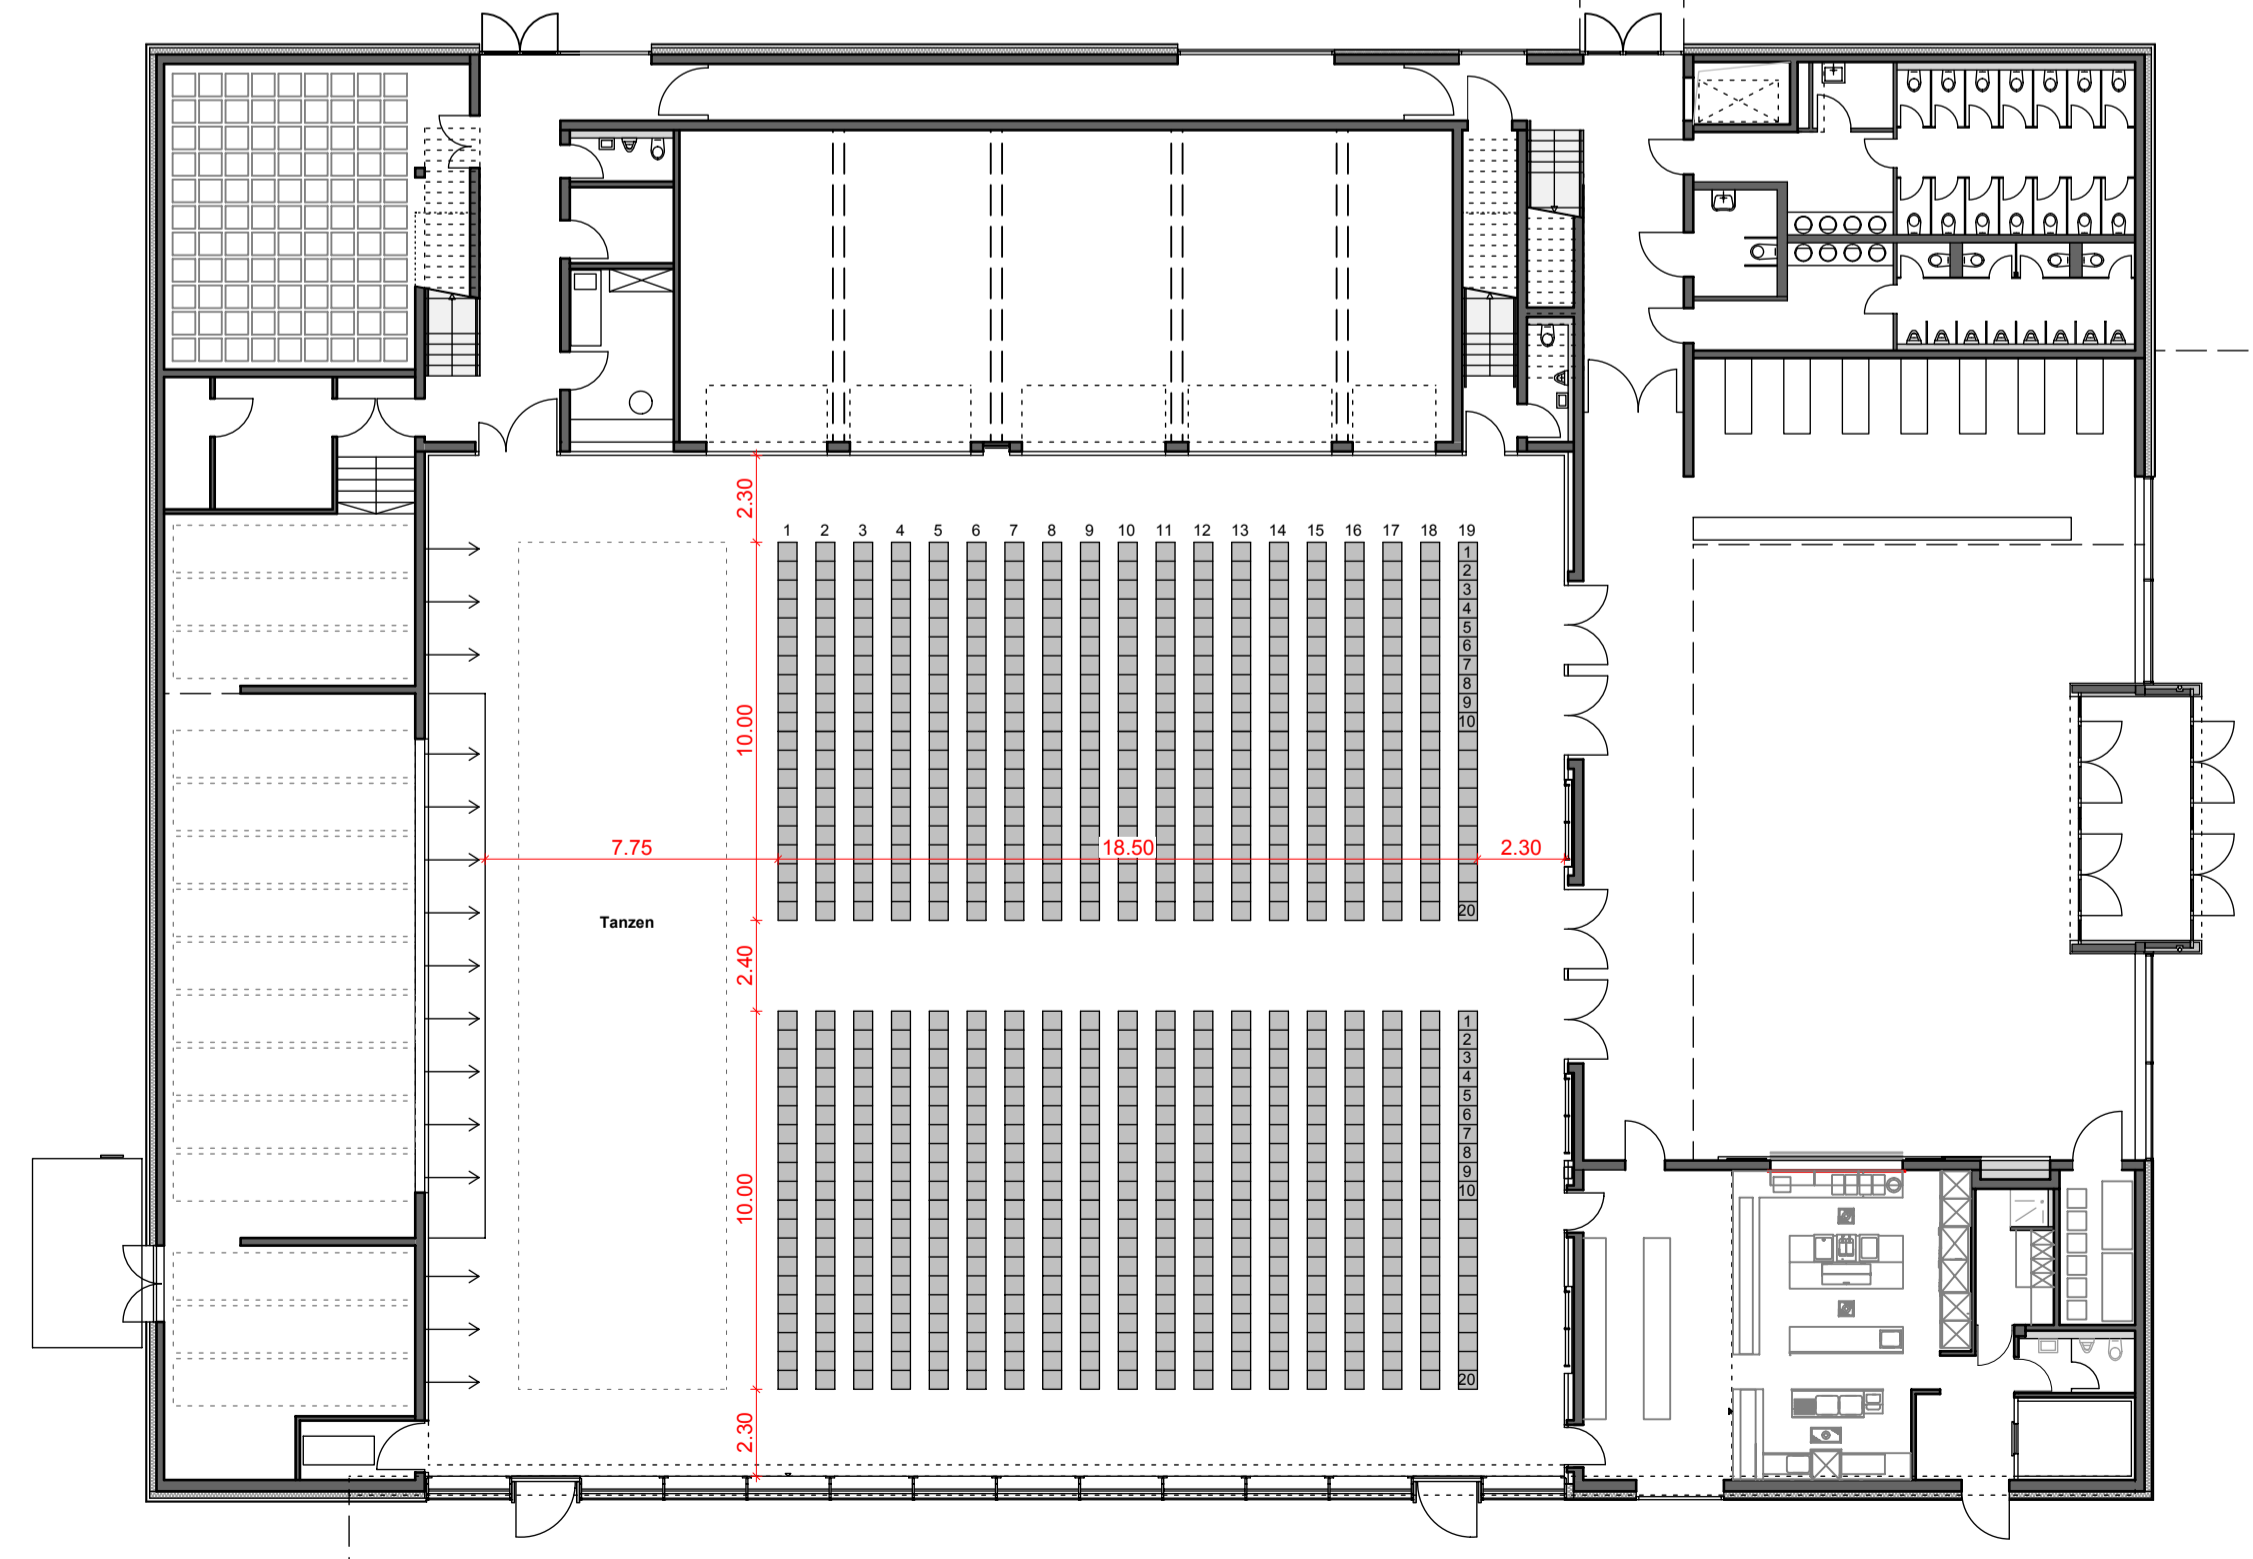

Möblierungsvariante 5: Reihenbestuhlung
920 Sitzplätze

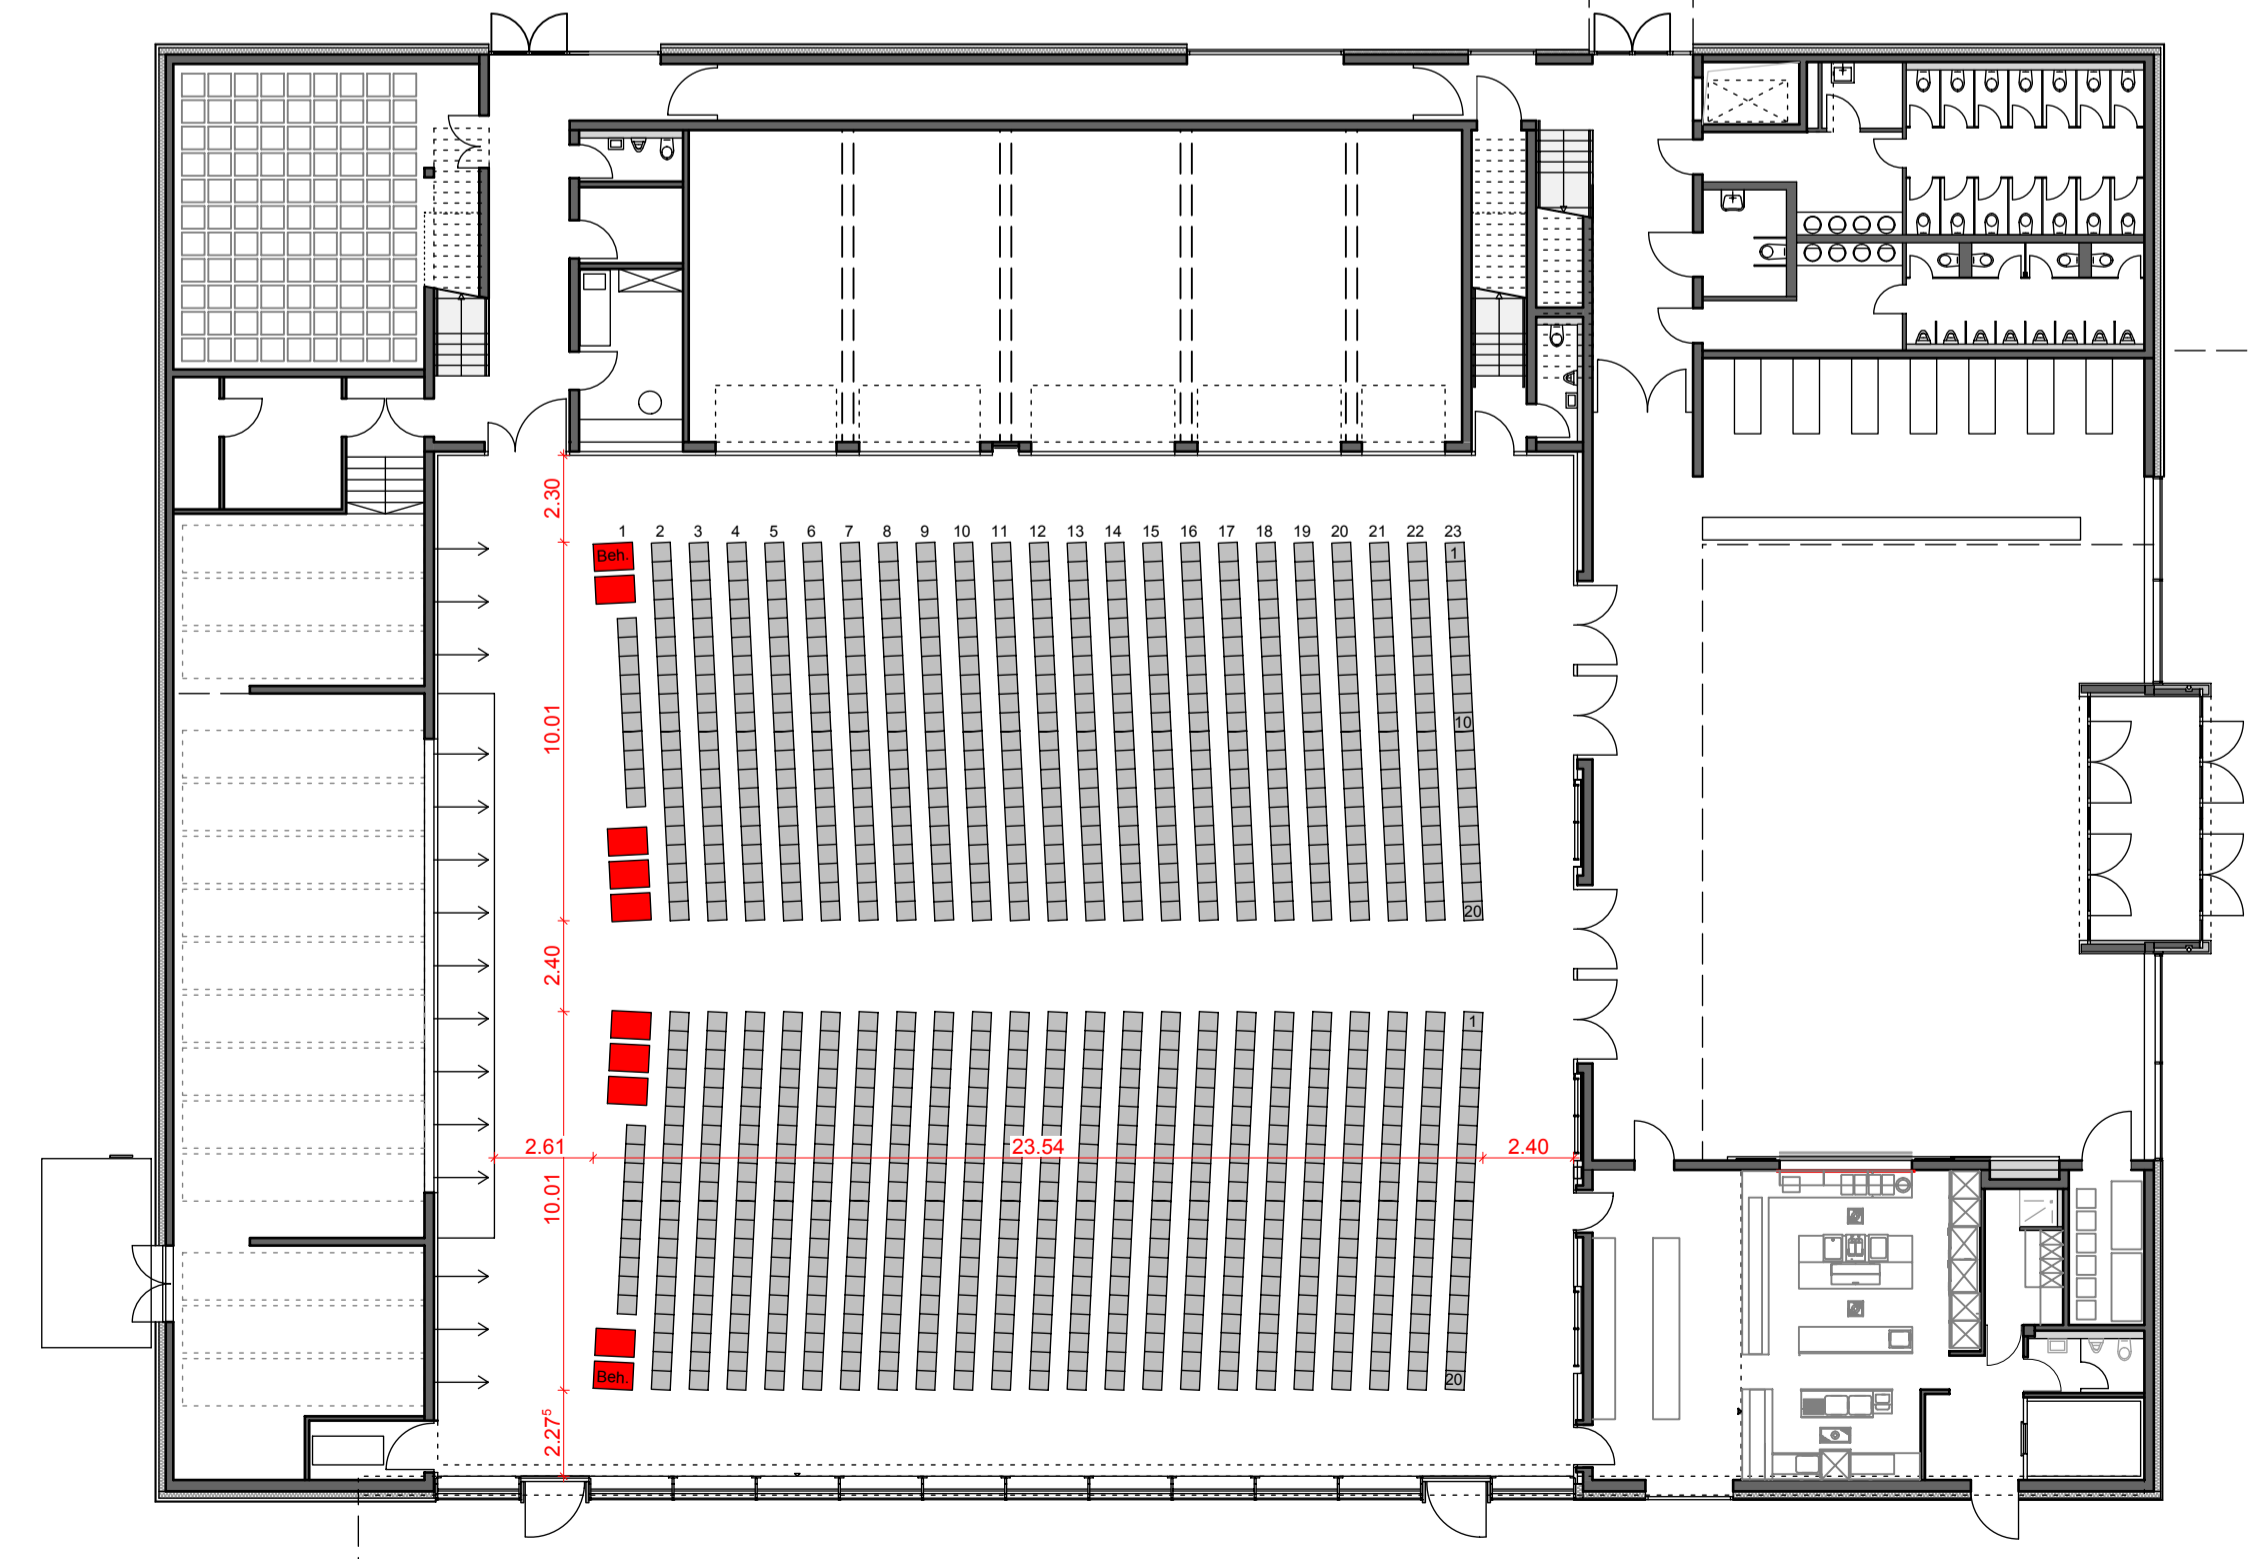

BAUGESUCH
SPORT- UND MEHRZWECKHALLE WEIßENHORN

PROJEKT: **Neubau der Sport- und Mehrzweckhalle in Weißenhorn**
Flurst.n.r.: 1756/5, 1754
Herzog-Ludwig-Straße 7
89264 Weißenhorn

PLAN: **Möblierungspläne_Teil2**
MAßSTAB: **1/200**

BAUHERR: **Stadt Weißenhorn**
vetr. durch BM Dr. Wolfgang Fendt
Memminger Straße 59
89264 Weißenhorn

PLANUNG: **VON SCHOLLEY ARCHITEKTEN**
Zettachring 16
70567 Stuttgart
Fon: 0711 596004-60
Fax: 0711 596004-79
buero@von-scholley-architekten.de

BAUHERR: vertreten durch BM Dr. Wolfgang Fendt

PLANUNG: *Kay*
Architekt Dipl.-Ing. Kay von Scholley
Stuttgart, den 29.05.2012