Möblierungsvariante 6: Modenschau
320 Sitzplätze

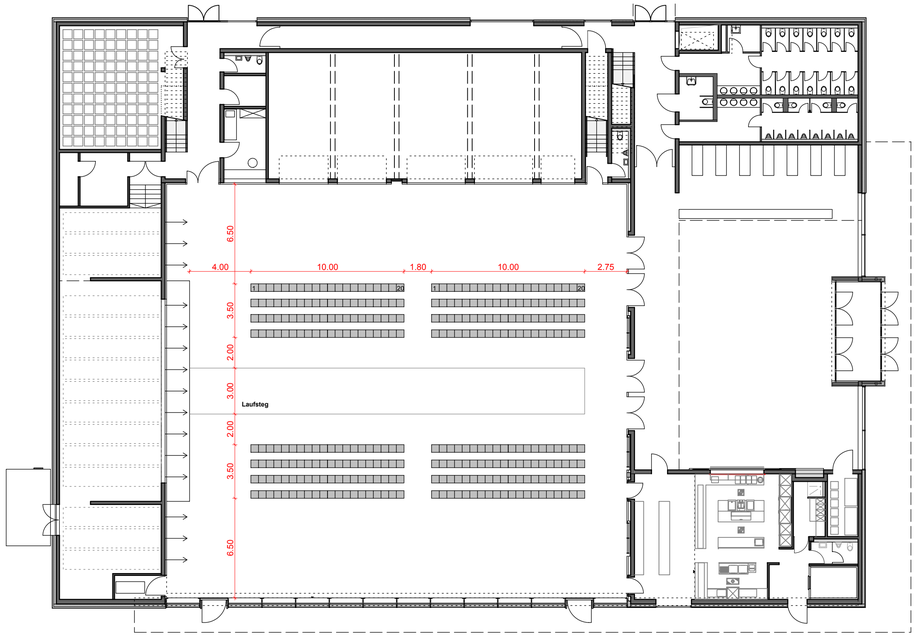

Möblierungsvariante 7: Bankett
648 Sitzplätze an 108 Tischen

Möblierungsvariante 8: Bankett
720 Sitzplätze an 120 Tischen

Möblierungsvariante 9: Bankett
720 Sitzplätze an 120 Tischen

BAUGESUCH

SPORT- UND MEHRZWECKHALLE WEIßENHORN

PROJEKT: **Neubau der Sport- und Mehrzweckhalle in Weißenhorn**
Flurst.nr.: 1756/5, 1754
Herzog-Ludwig-Straße 7
89264 Weißenhorn

PLAN: **Möblierungspläne Teil 3**
MAßSTAB: **1/200**

BAUHERR: **Stadt Weißenhorn**
vetr. durch BM Dr. Wolfgang Fendt
Memminger Straße 59
89264 Weißenhorn

PLANUNG: **VON SCHOLLEY ARCHITEKTEN**
Zettachring 16
70567 Stuttgart

Fon: 0711 596004-60
Fax: 0711 596004-79
buero@von-scholley-architekten.de

BAUHERR:

PLANUNG: vertreten durch BM Dr. Wolfgang Fendt

Architekt Dipl. Ing. Kay von Scholley

Stuttgart, den 29.05.2012