




Möblierungsvariante 10: Hochzeit / Fest
432 Sitzplätze an 72 Tischen

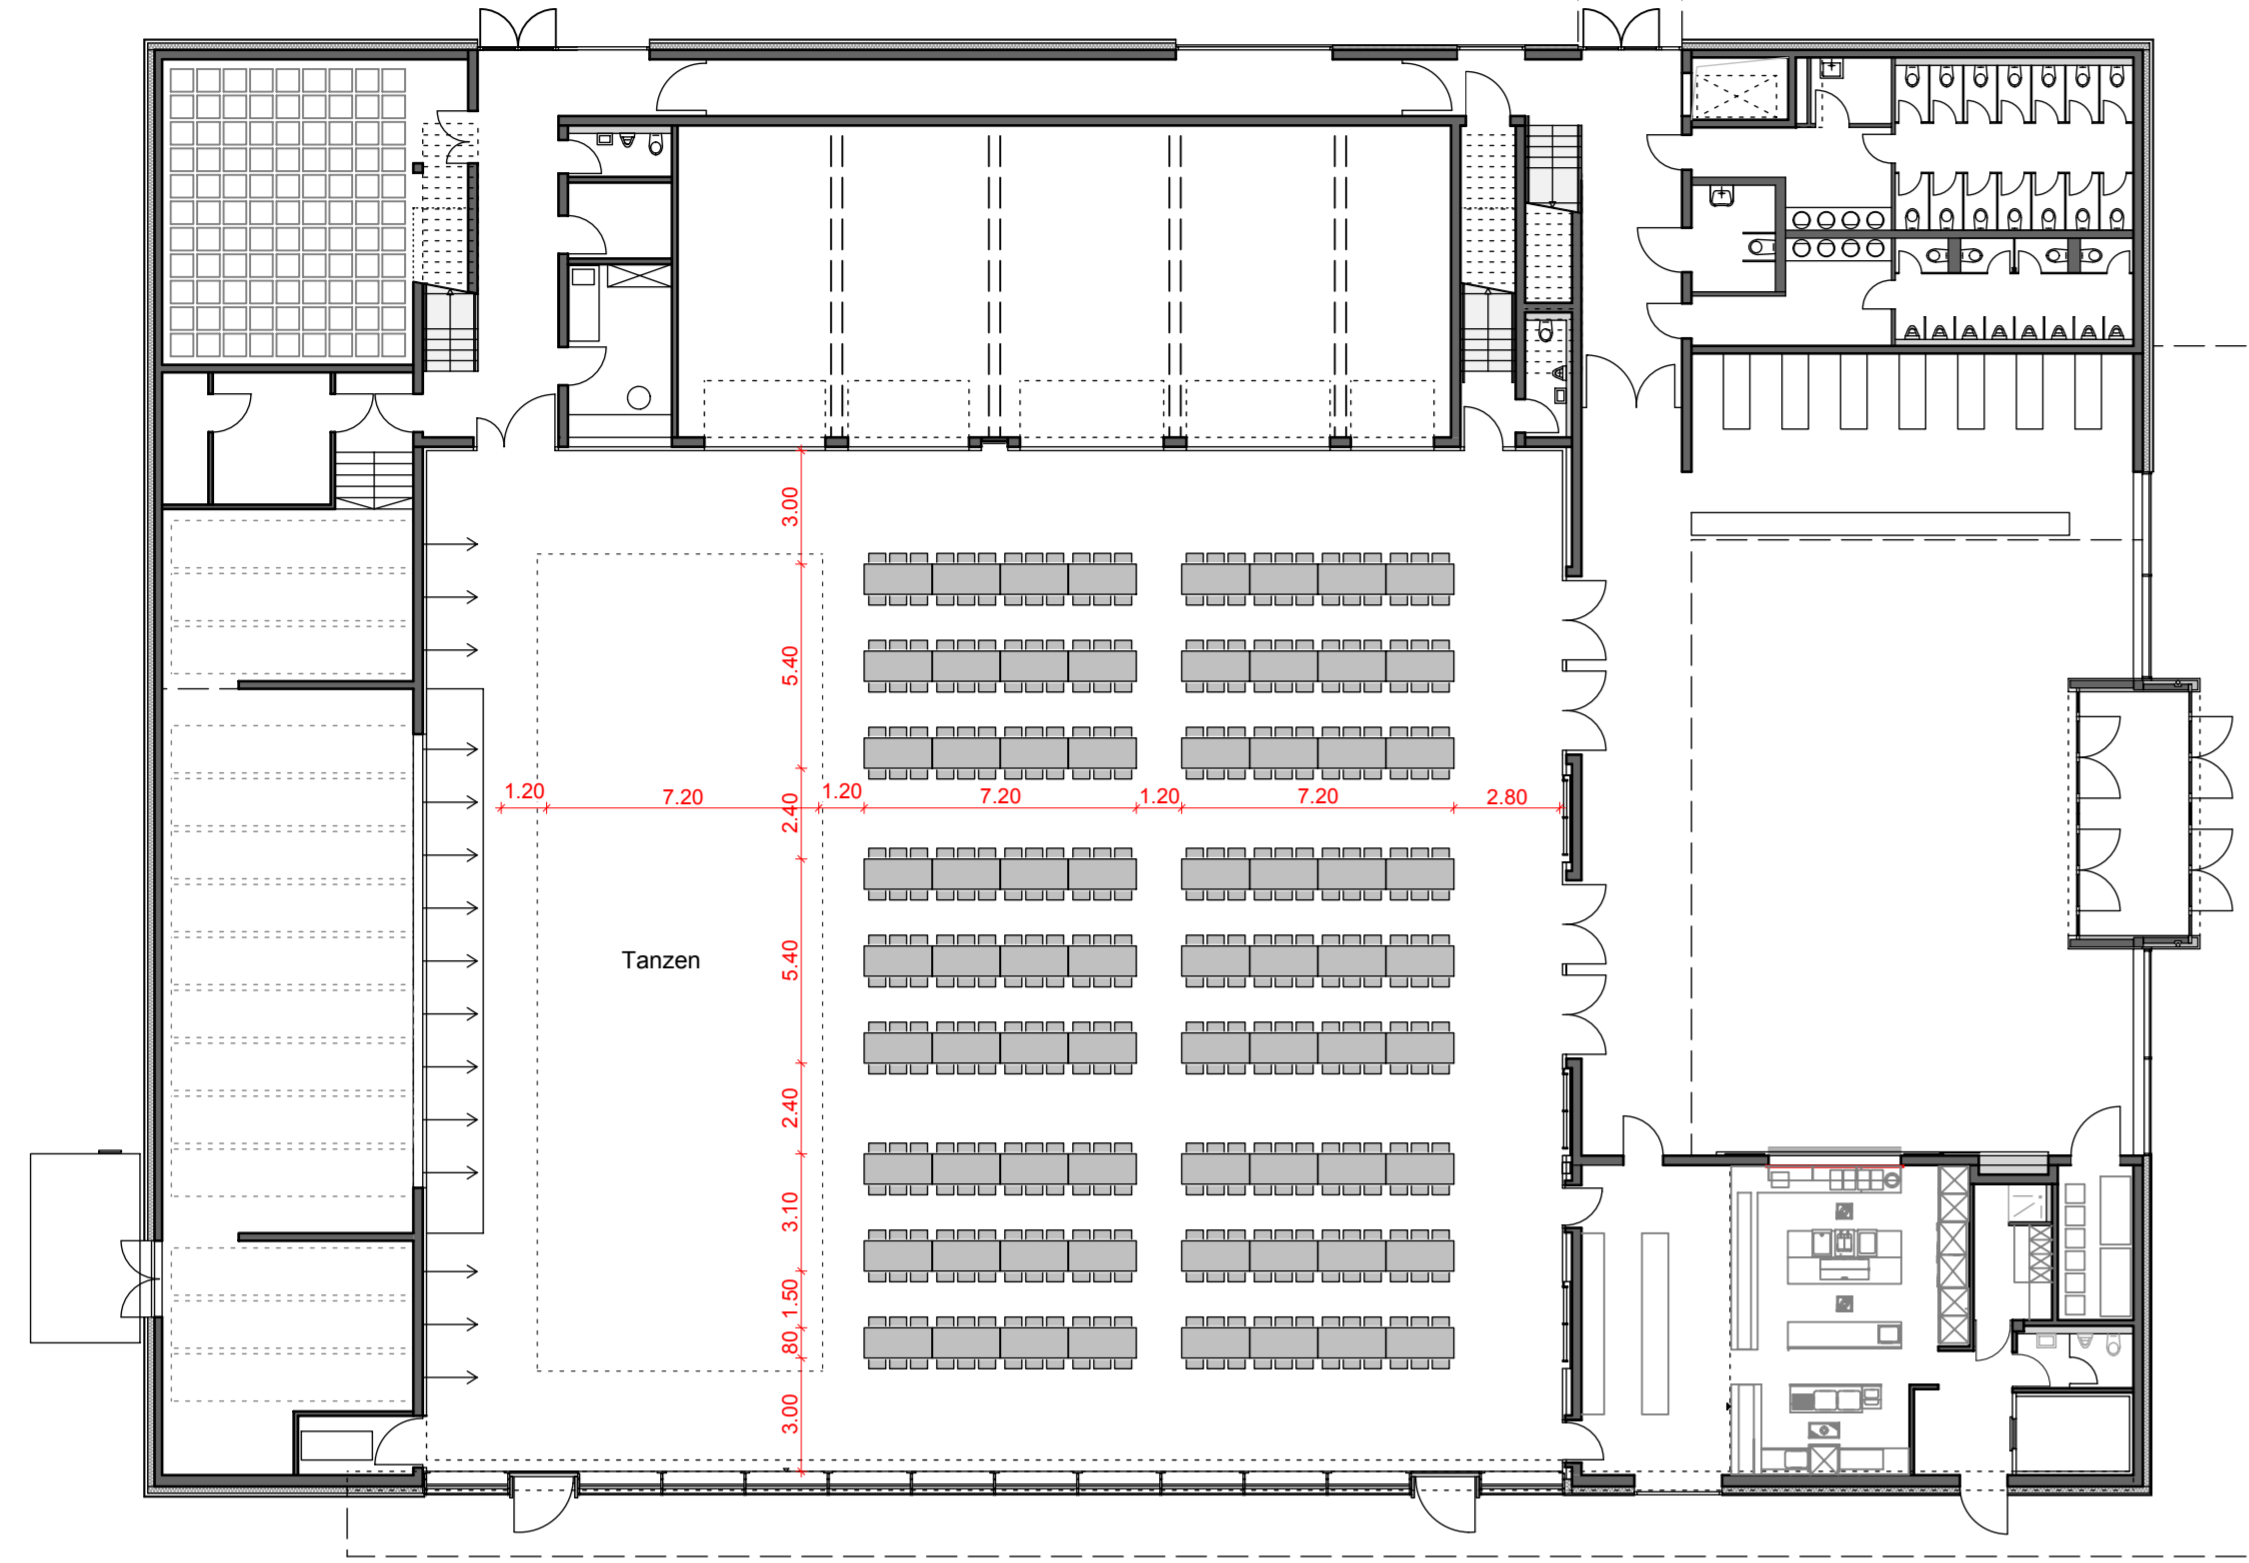

Foyer Möblierungsvariante 11: Ganztagesbetreuung
144 Sitzplätze an 24 Tischen

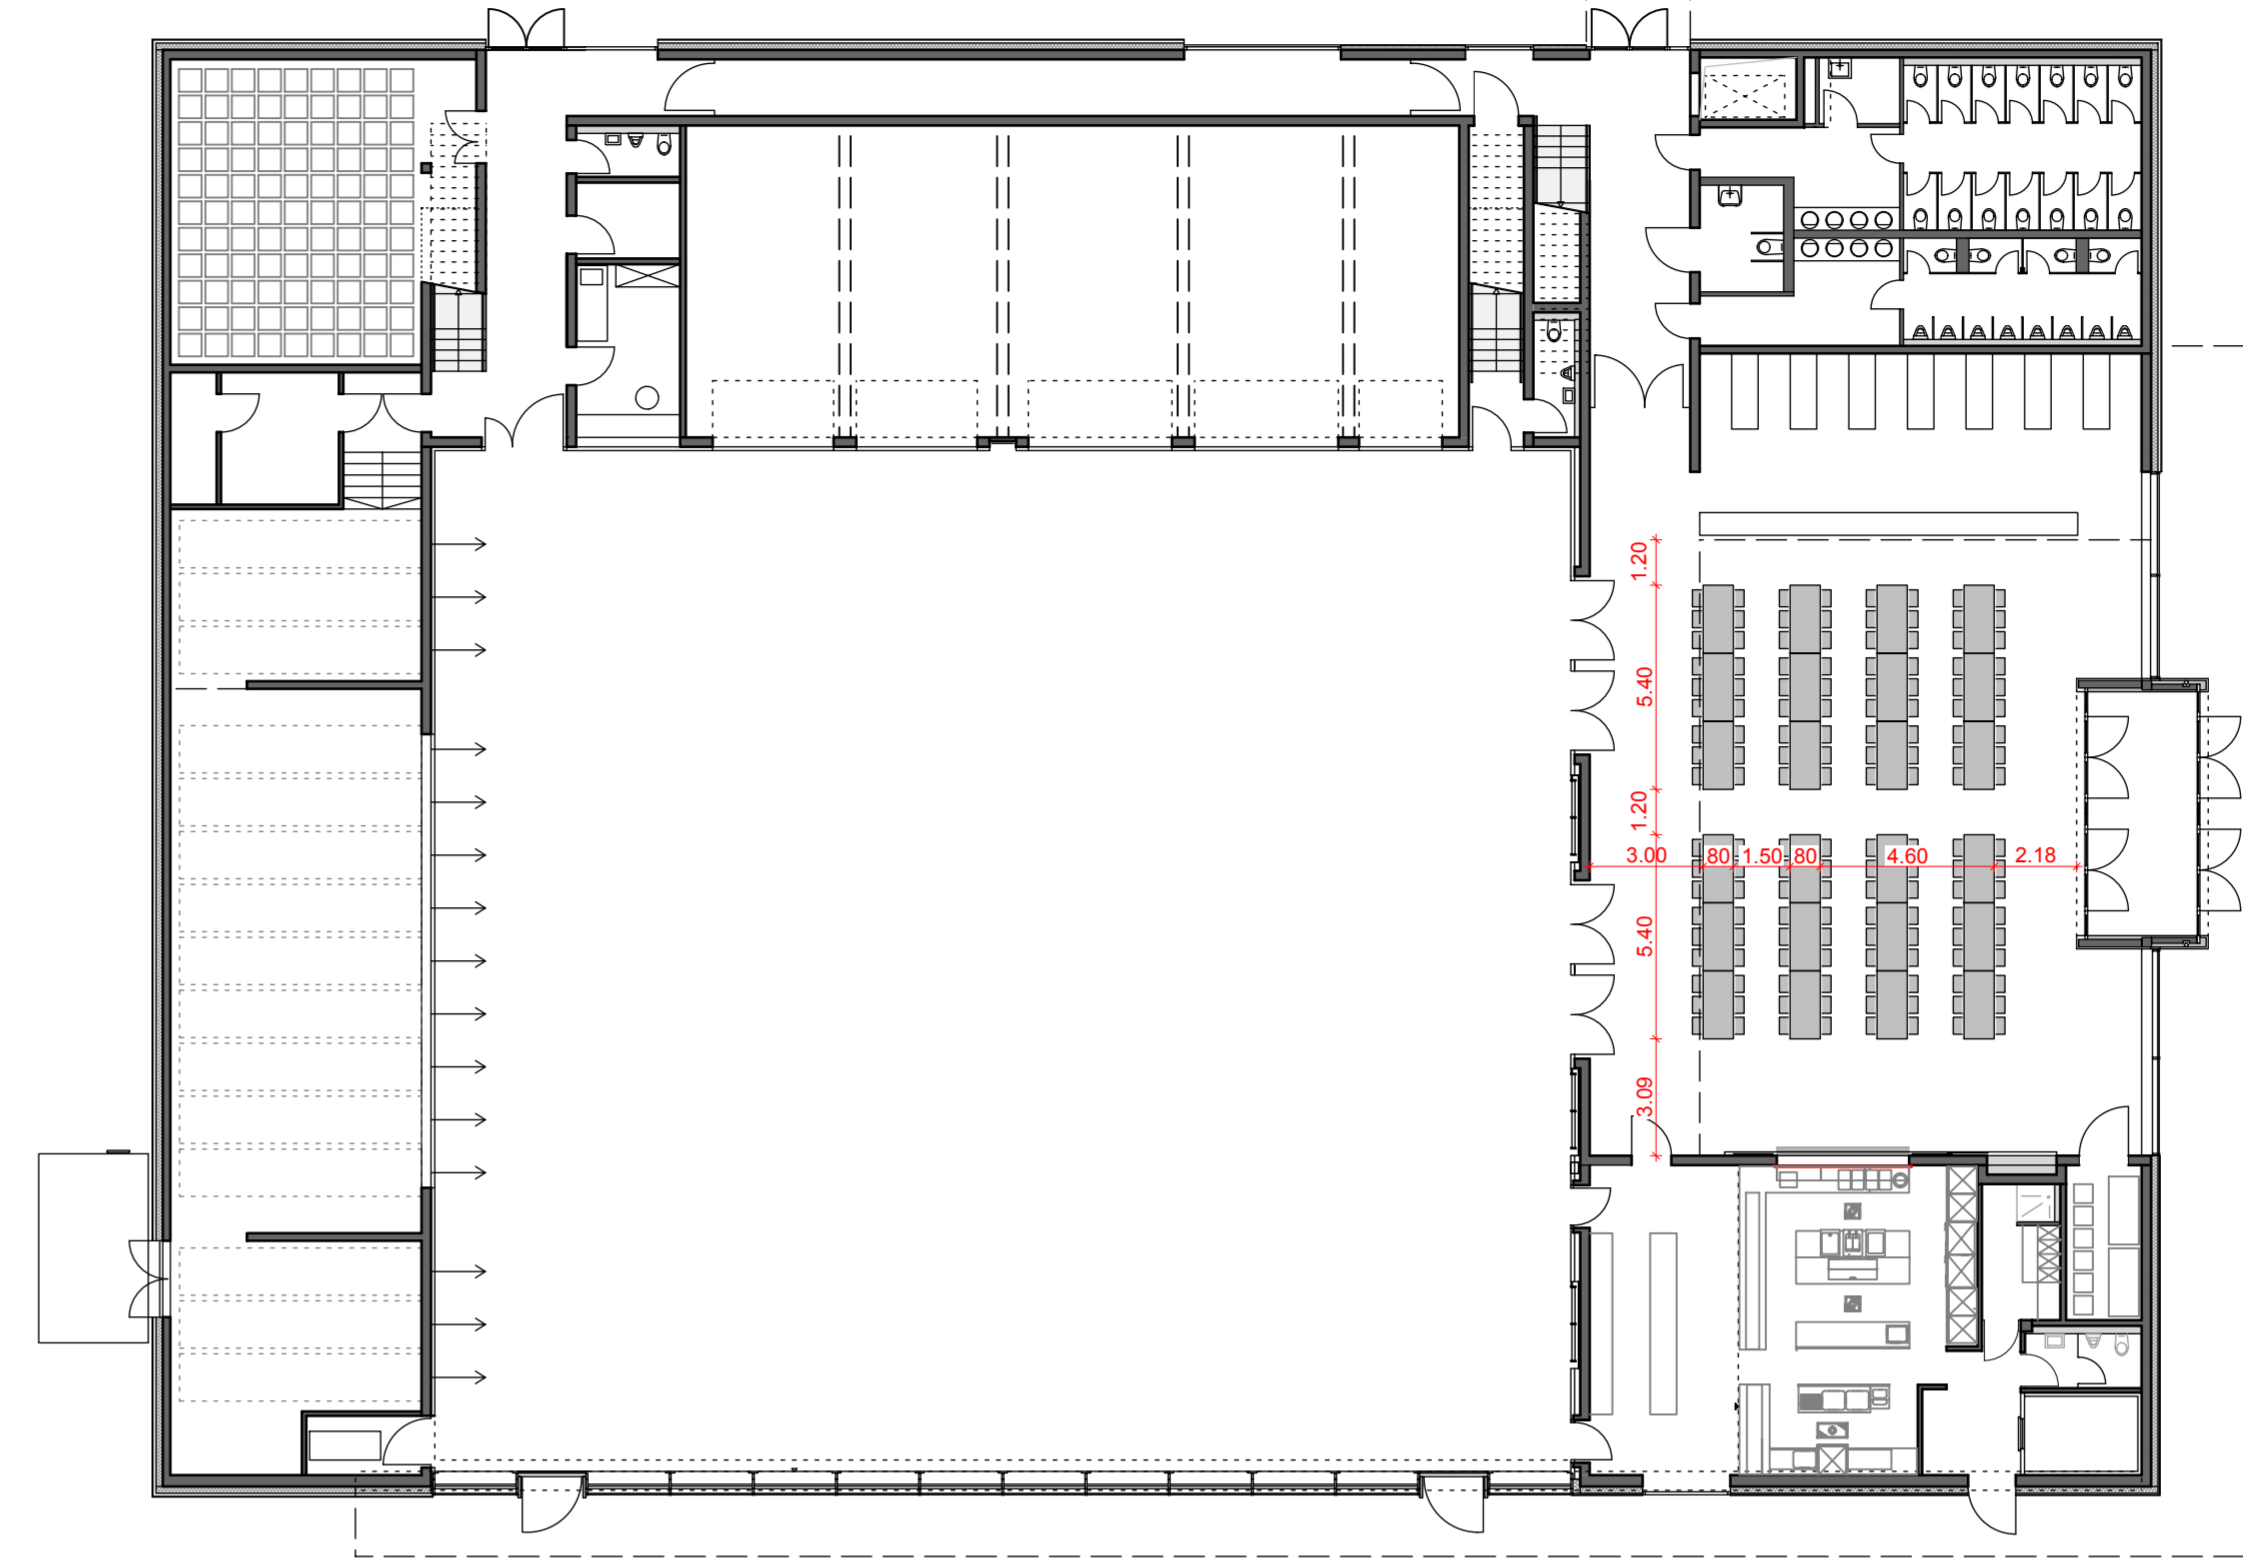

Foyer Möblierungsvariante 12: Ganztagesbetreuung
144 Sitzplätze an 24 Tischen

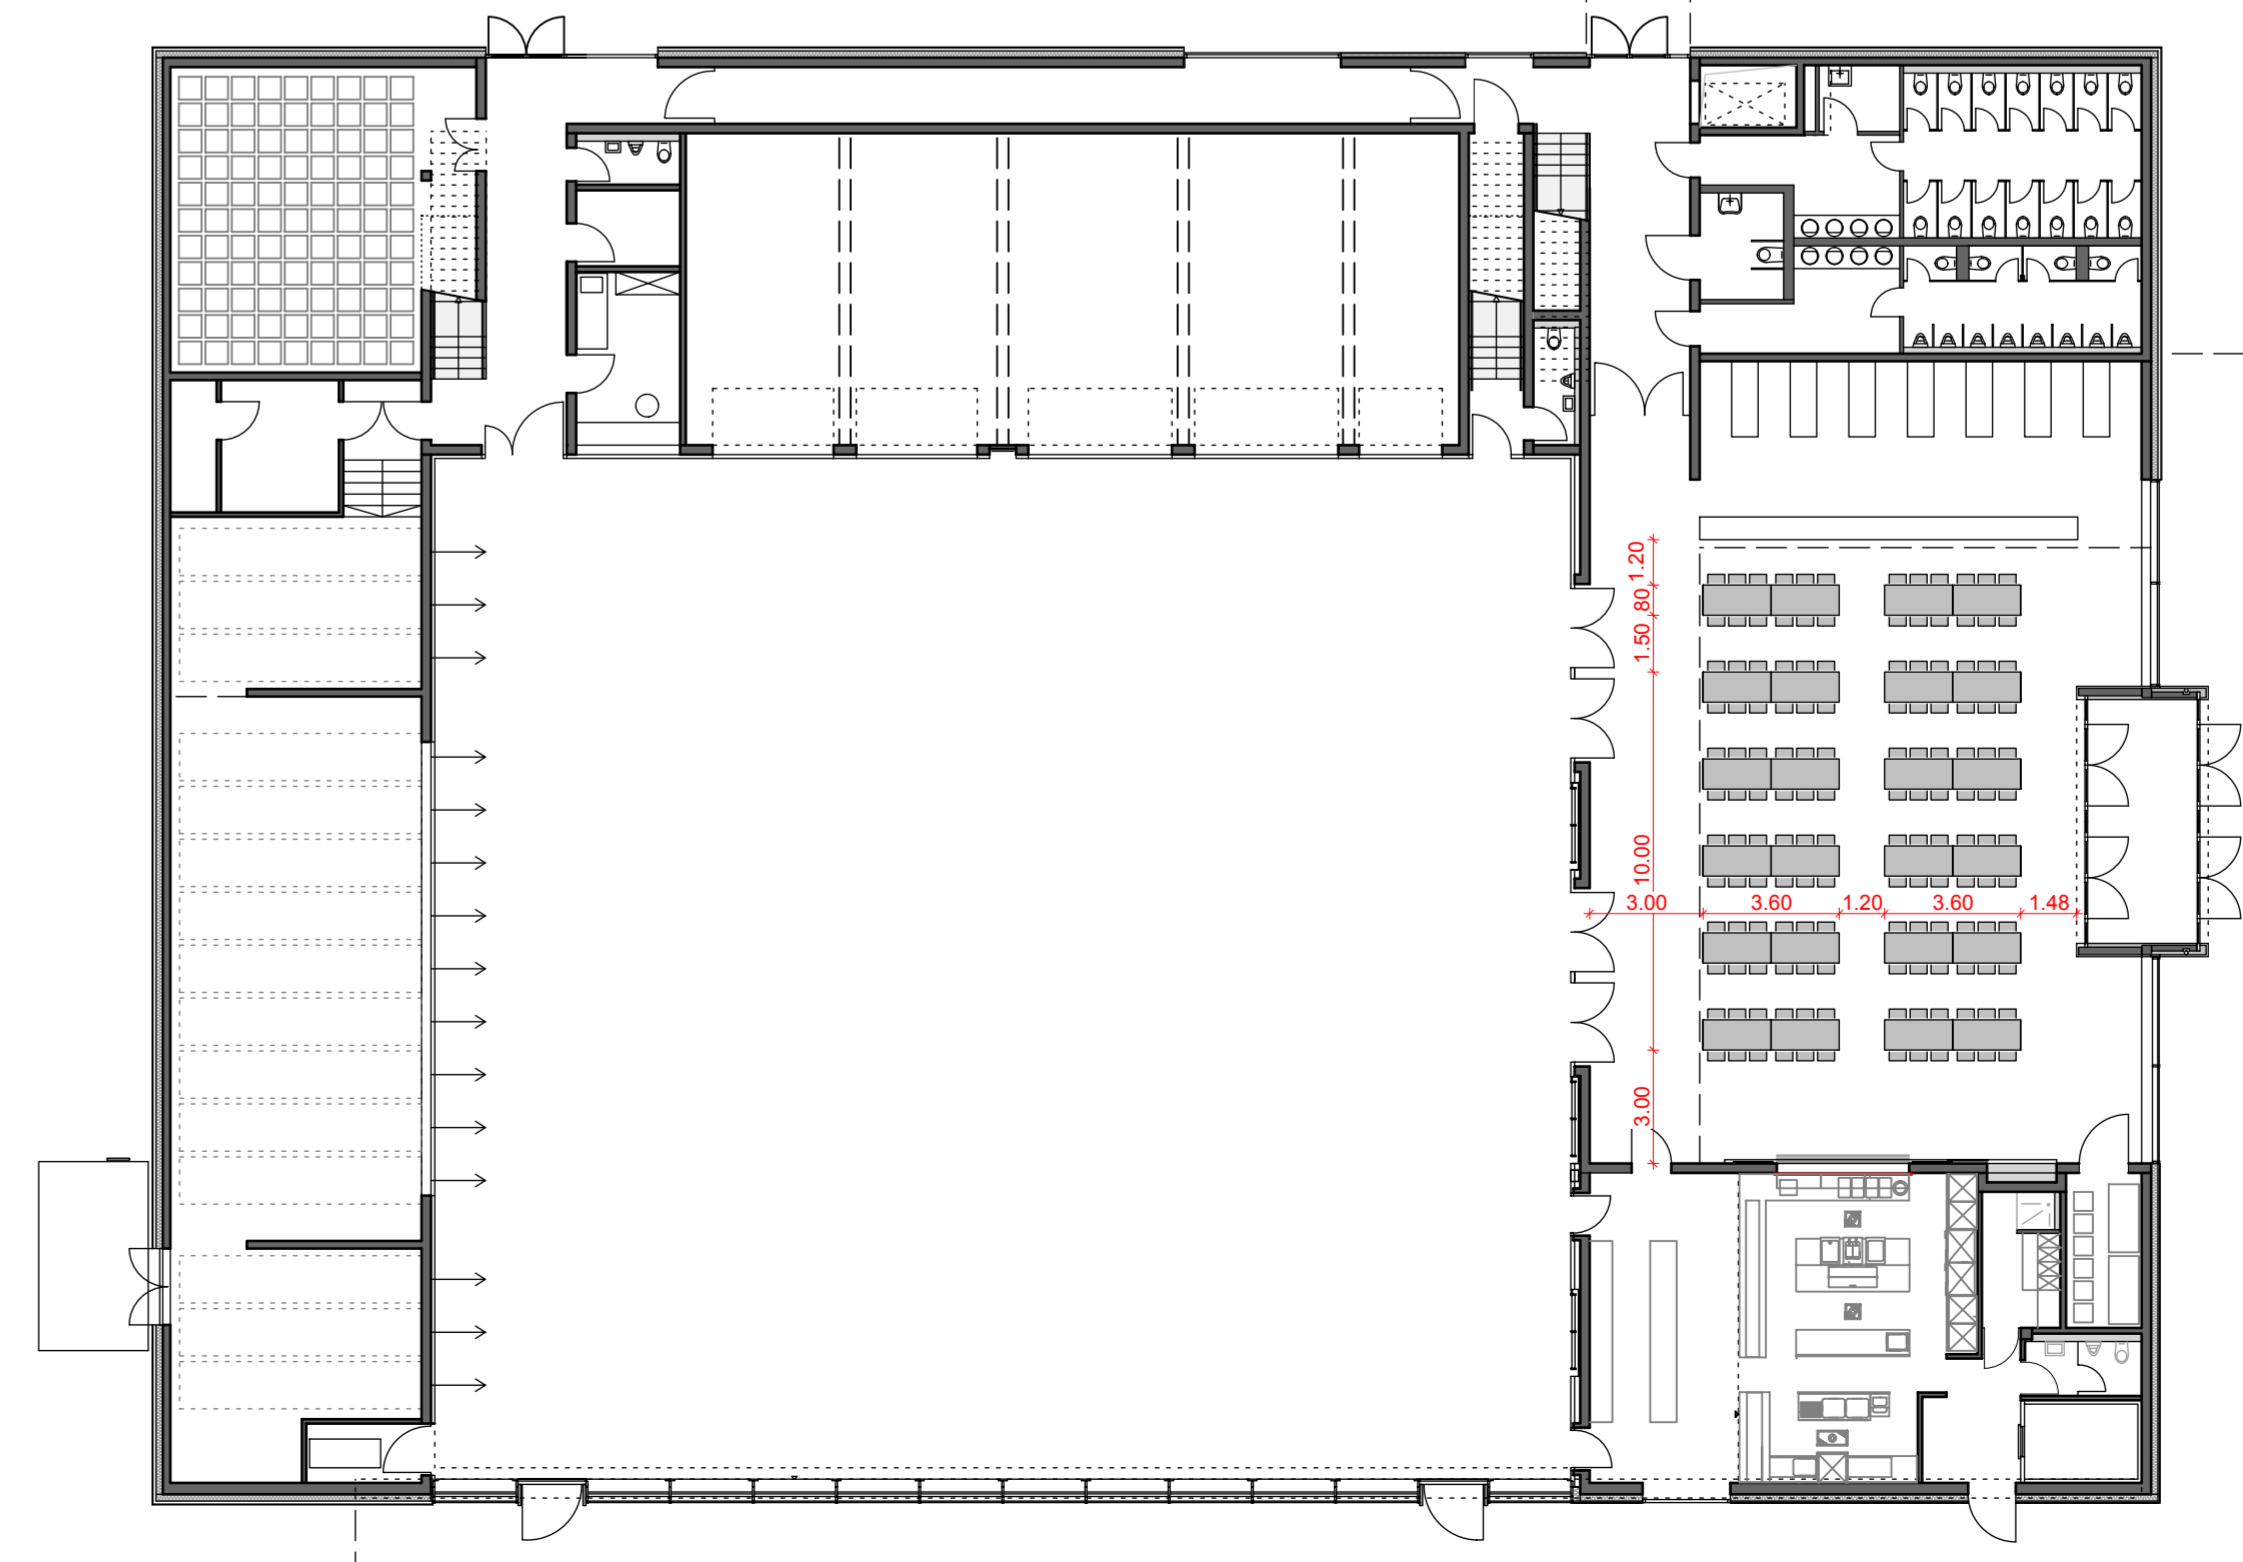

BAUGESUCH
SPORT- UND MEHRZWECKHALLE WEIßENHORN

PROJEKT: **Neubau der Sport- und Mehrzweckhalle in Weißenhorn**
Flurst.n.r.: 1756/5, 1754
Herzog-Ludwig-Straße 7
89264 Weißenhorn

PLAN: **Möblierungspläne_Teil 4**
MAßSTAB: **1/200**

BAUHERR: **Stadt Weißenhorn**
vetr. durch BM Dr. Wolfgang Fendt
Memminger Straße 59
89264 Weißenhorn

PLANUNG: **VON SCHOLLEY ARCHITEKTEN**
Zettachring 16
70567 Stuttgart
Fon: 0711 596004-60
Fax: 0711 596004-79
buero@von-scholley-architekten.de

BAUHERR:
vertreten durch BM Dr. Wolfgang Fendt

PLANUNG:
Architekt Dipl.-Ing. Kay von Scholley
Stuttgart, den 29.05.2012